


TECHNOLÓGIAI FOLYAMATÁBRA

SZIKKASZTÓMEZŐ

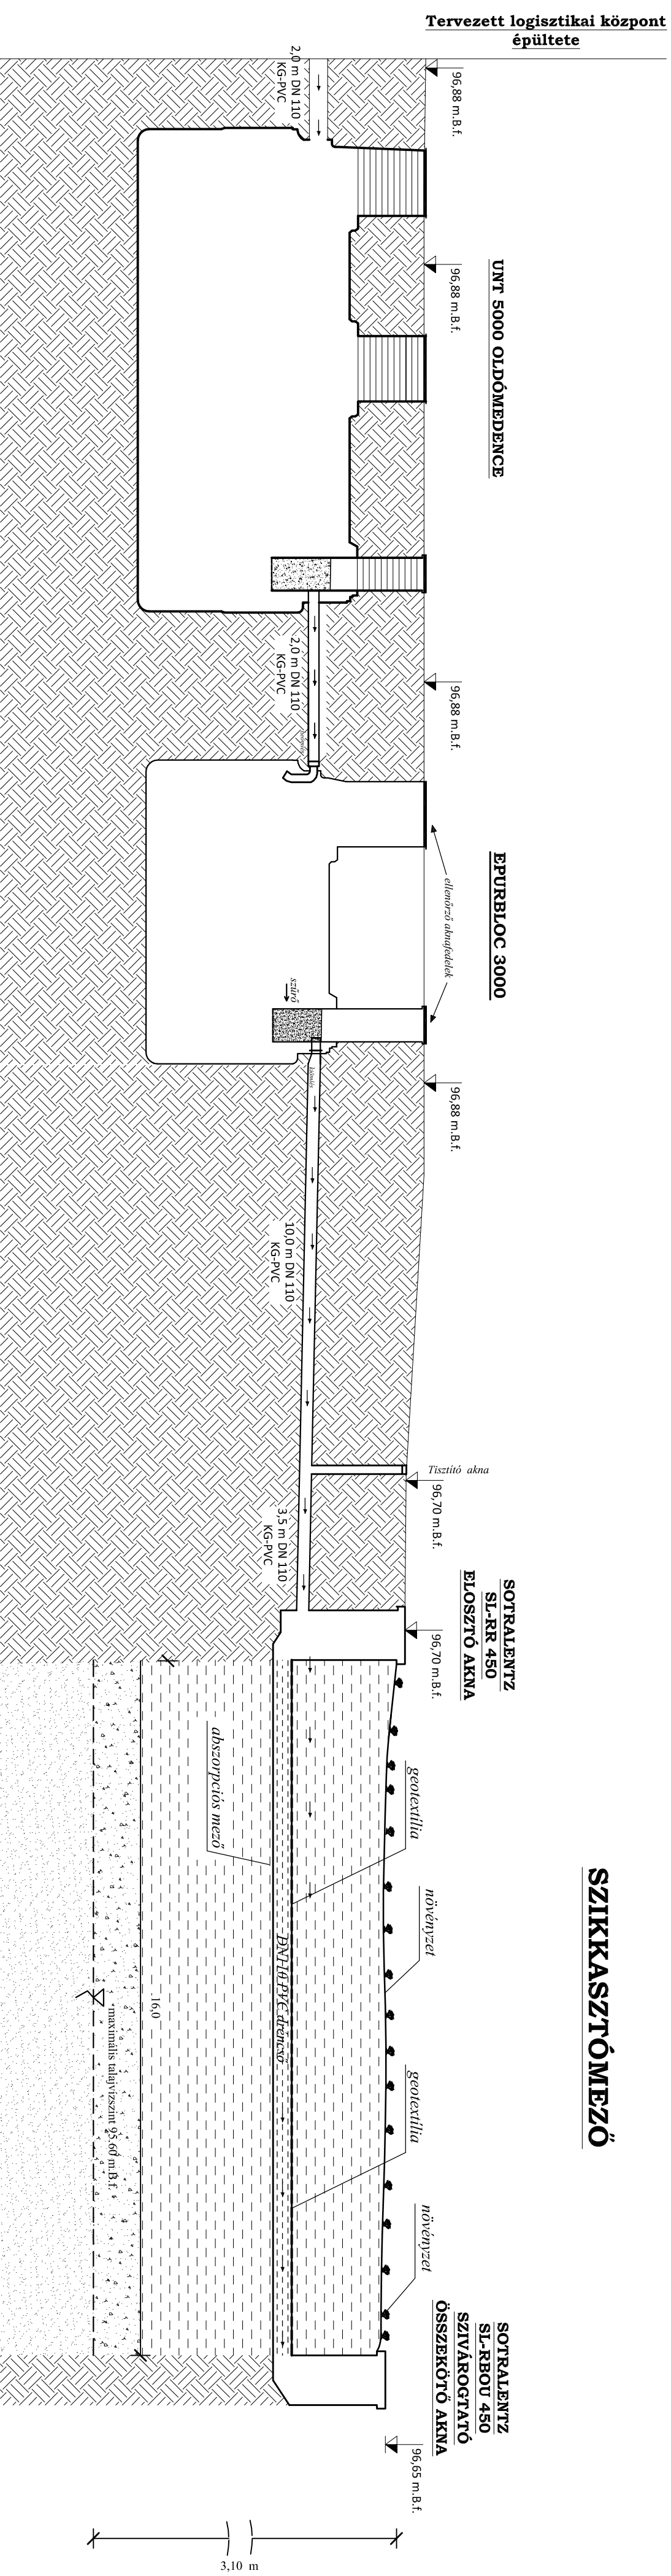

Tervszám	Méretarány
A1	M=LN
Terv megnevezése Szennyvíz elvezetés technológiai hossz-szelvény	
Megbízó:	KAJDACCS KÖZSÉGI ÖNKORMÁNYZAT 7051 Kajdacs, Petőfi utca 1. Képviselet: Boda János polgármester
Tárgy:	"Gyógyfürdő-nyílt-terület-kezelés célú ipari park létrehozása Kajdacs" tárgyú projekt [TOP-1.1-15-TL 1-2016-00008] 7051 Kajdacs Sport utca Hrsz.: 532
Felelős tervező:	Szigeti Attila VZ-TEL 03-0359
Tervező:	Architektum Ec. - Tiszavölgyi Adám ügyvezető

ARCHITEKTUM EC.

Cím: 6000 Kecskemét,
Losonczy u. 8.
Adószám: 22721927-2-03
Céggjegyzékszám: 03 11100598
Tel.: +36 30 618 92 92
Email: tiszavolgyiadam@t-online.hu



Dátum: 2018. 08. 15.