



ALAPRAJZ:

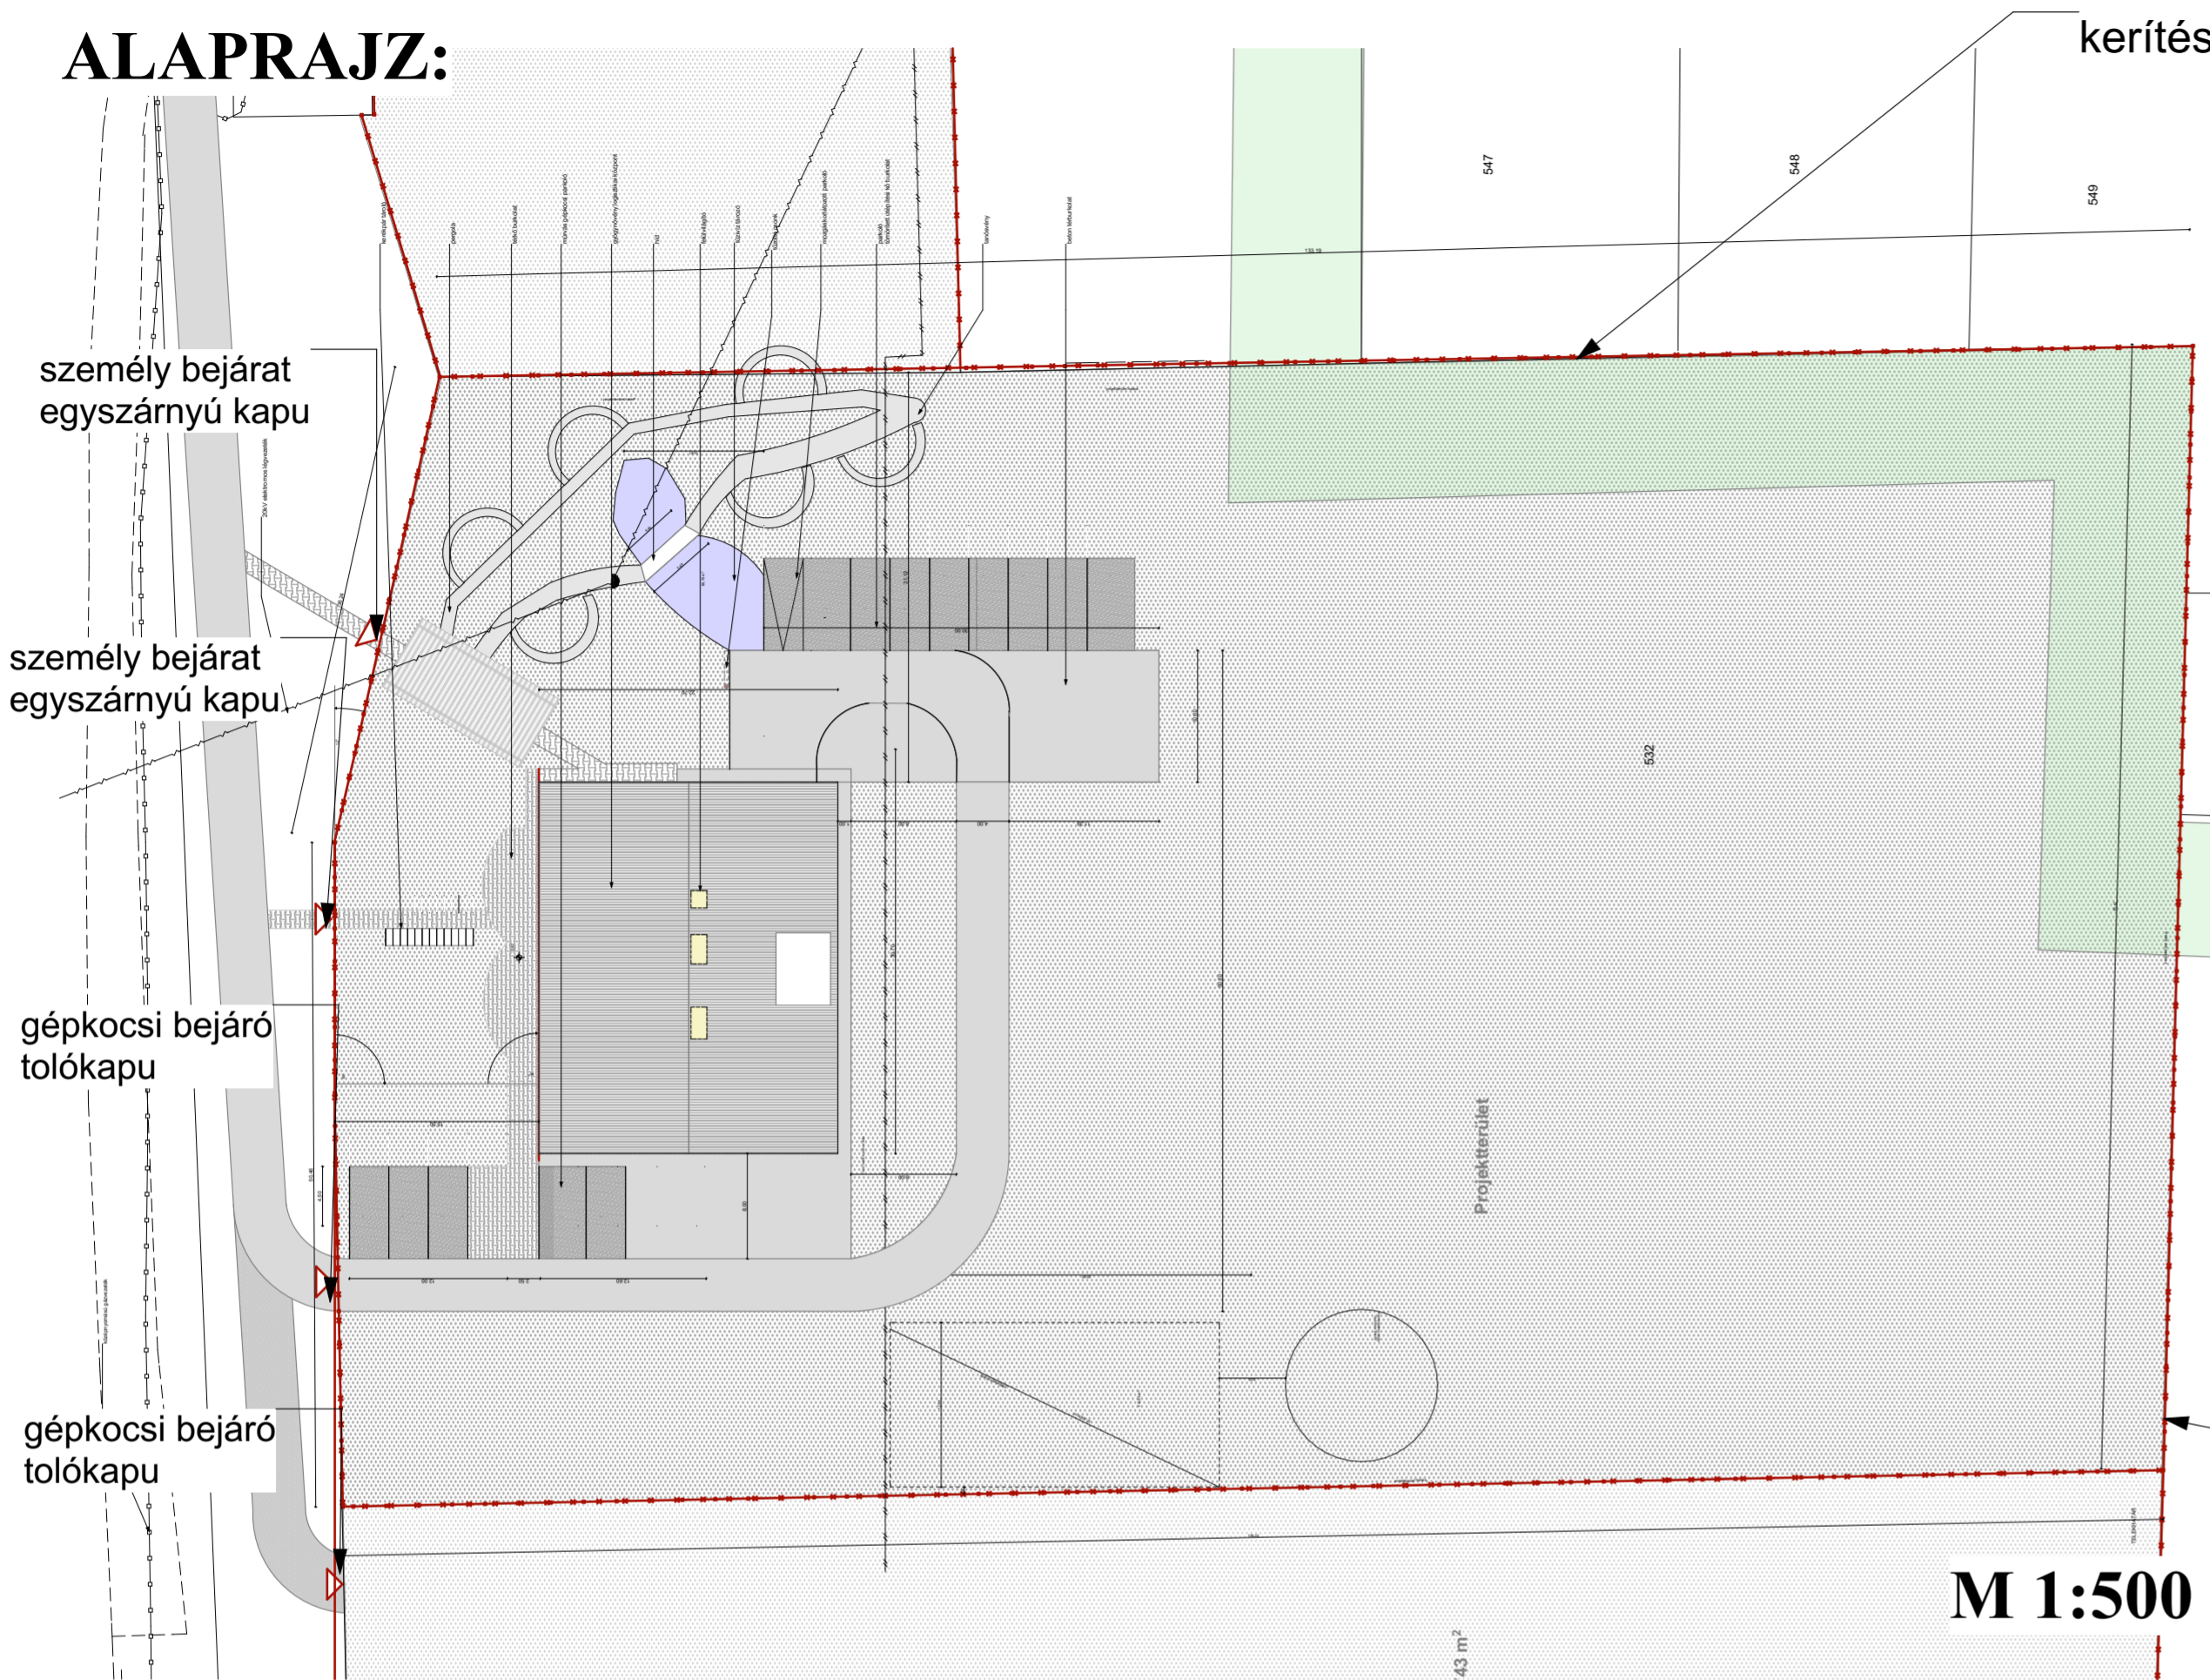


NÉZET:

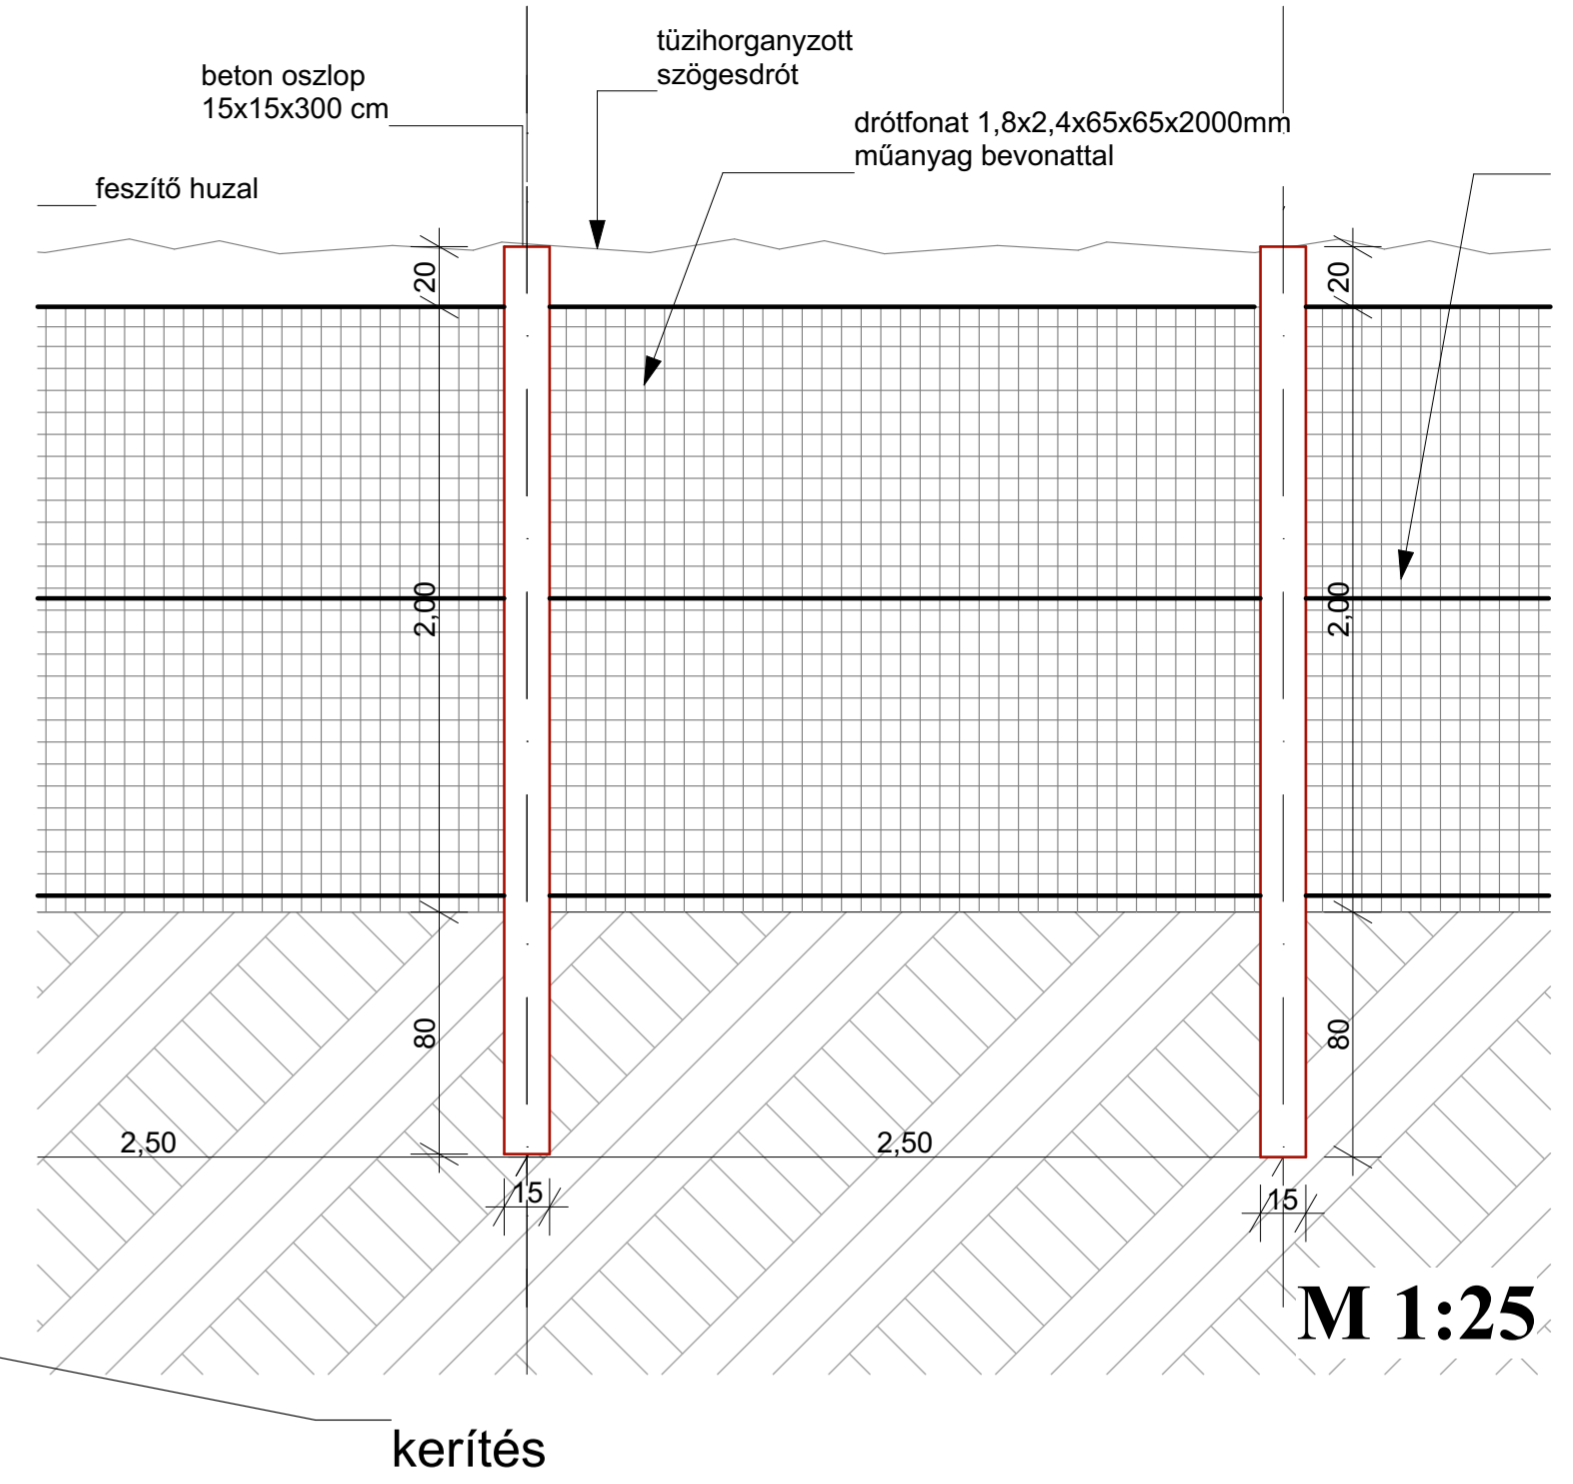

Készül 1031 folyóméter kerítés

LÁBAZAT:

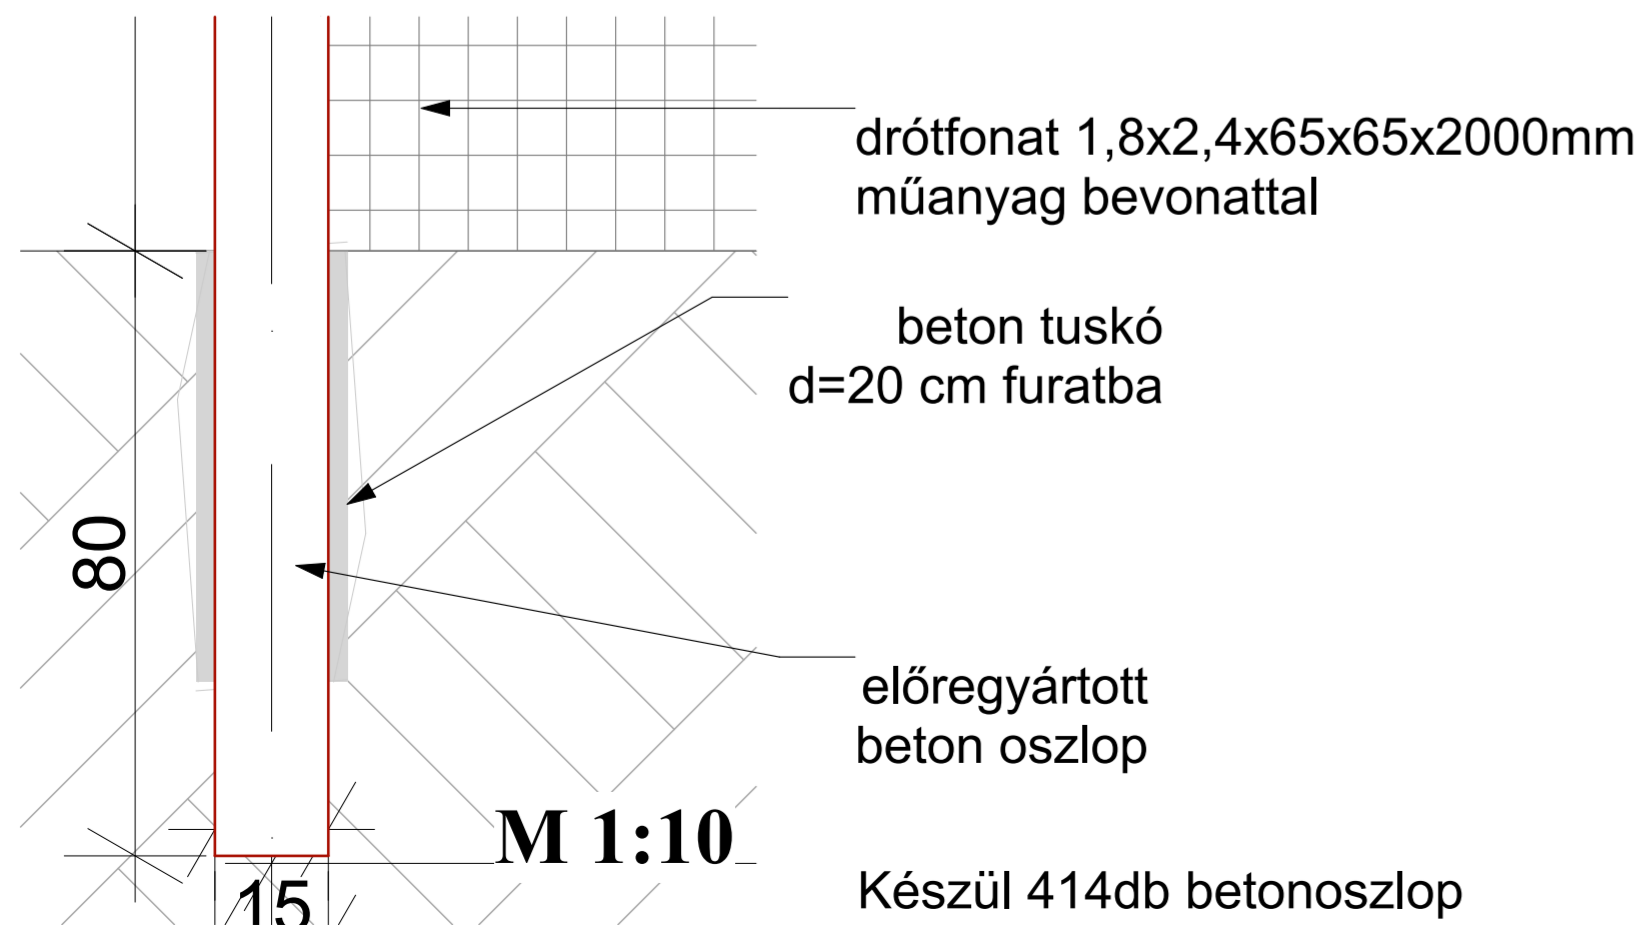

Készül 414db betonoszlop

| Terv szám | Terv megnevezése | Méretarány |
|--|-------------------------|---|
| | Kerítésterv | |
| ARHITEKTUM EC. Cím: 6000 Kecskemét, Losonczy u. 8. Adószám: 22721927-2-03 Cégjegyzékszám: 03 11100598 Tel.: +36 30 618 92 92 Email: tiszavolgyiadam@t-online.hu | Megbízó: | KAJDACS KÖZSÉGI ÖNKORMÁNYZAT 7051 Kajdacs, Petőfi utca 1. Képviseli: Boda János - polgármester |
| | Tárgy: | "Gyógynövény-logisztikai központ létrehozása Kajdacs" tárgyú projekt (TOP-1.1.1-15-TL1-2016-00008) 7051; Kajdacs Sport utca hrsz.: 532 |
| | Felelős tervező: | Hajdú István É1-03-0080 |
| | Tervező: | Arhitektum Ec. |
| | +0,00 m = 97,70mBf | Kiviteli terv Dátum: 2018. 08. 14. |