



A - A metszet

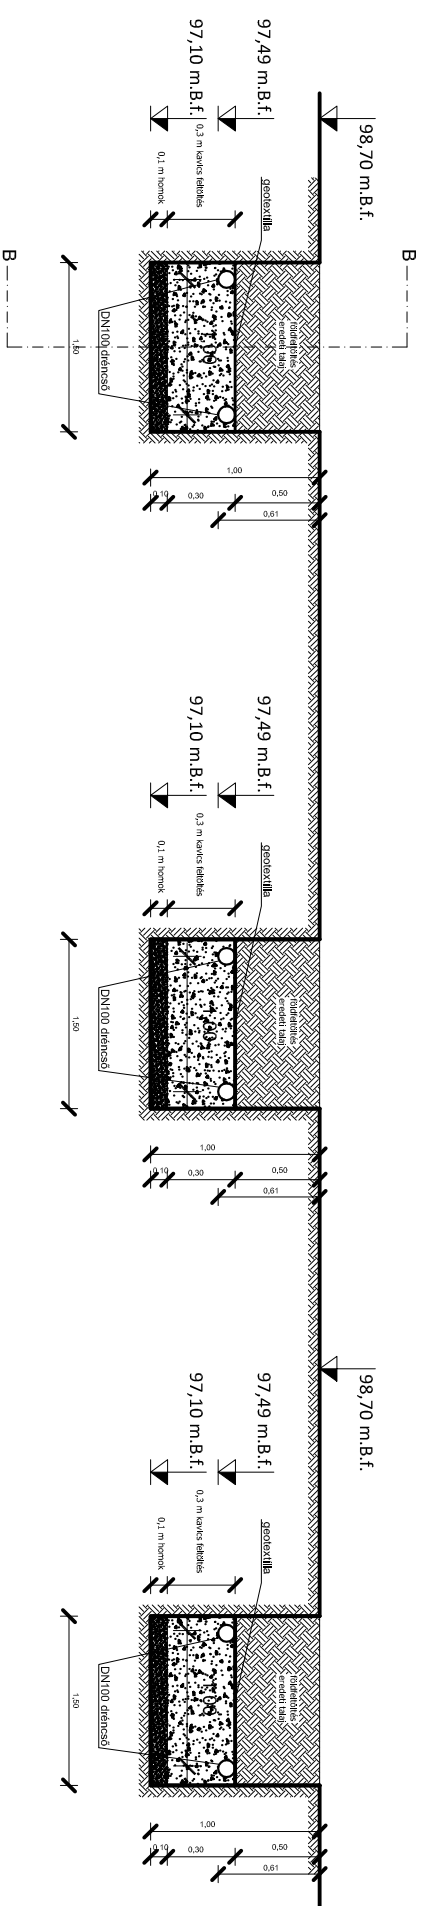

B - B metszet

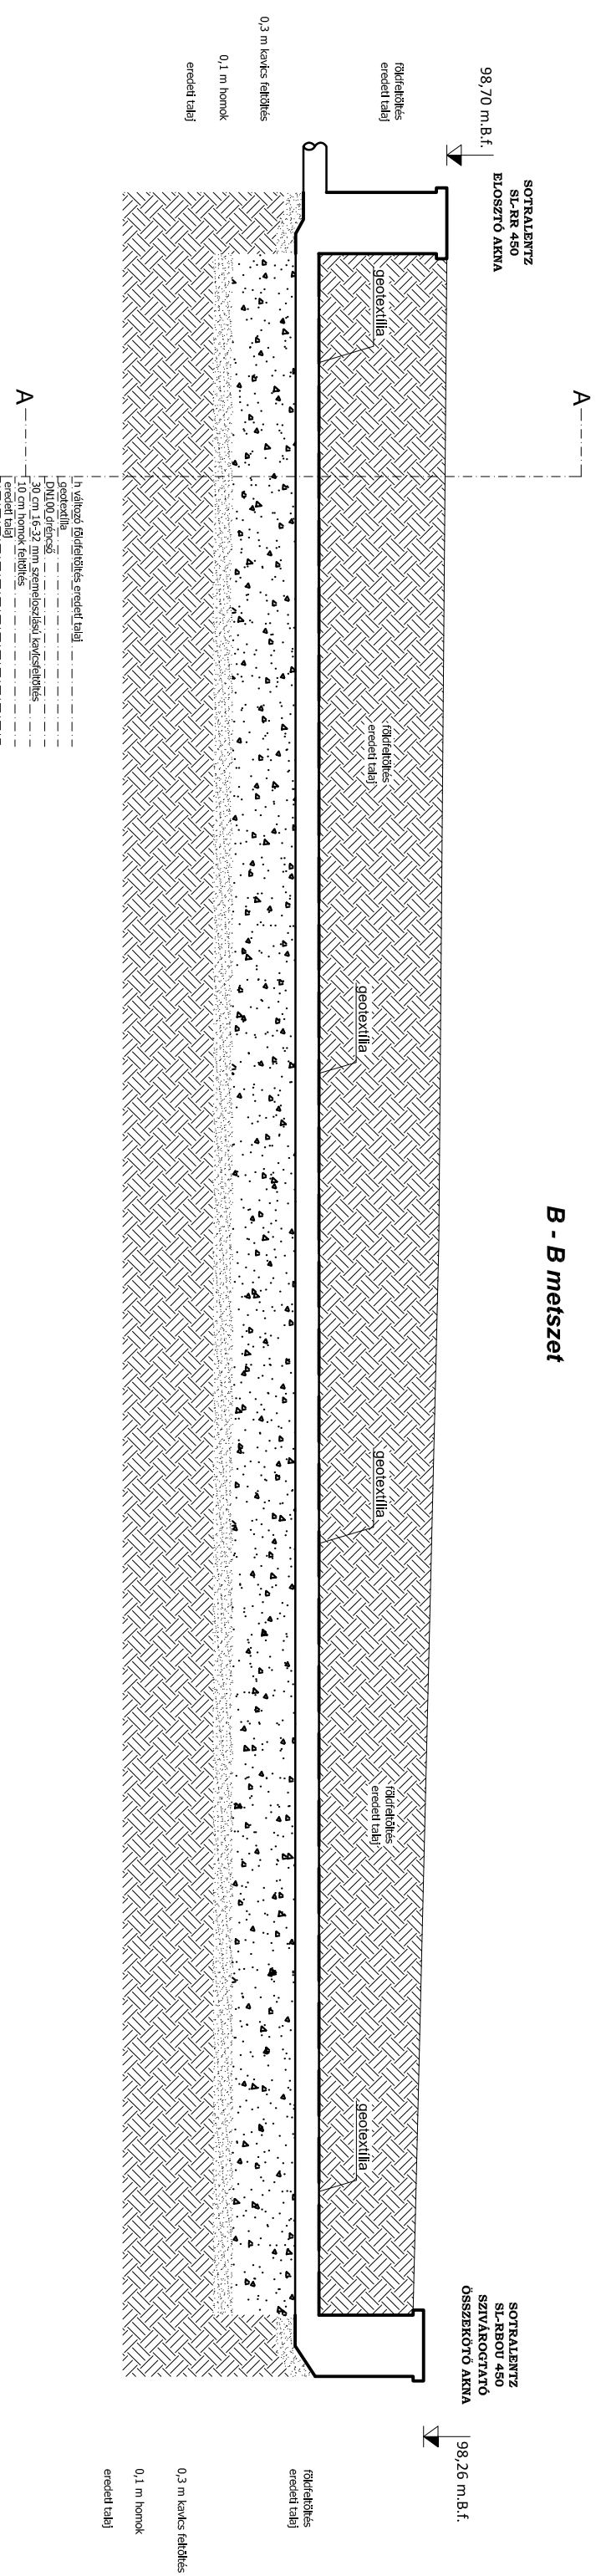

Tervszám A1	Terv megnevezése Szennyvíz elvezetés Szikkasztási keresztiszelvény	Méretarány M=LN
<p>Megbízó: KAJDACS KÖZSÉGI ÖNKORMÁNYZAT 7051 Kajdacs, Petőfi utca 1. Képviseli: Boda János polgármester</p>		
<p>Tárgy: "Gyógyfürdő-feldolgozás célú ipari park létrehozása Kajdacs" tárgyú projekt [TOP-1.1.1-15-TL 1-2016-00008] 7051 Kajdacs Sport utca Hrsz.: 532</p>		
<p>Felkészítő tervező: Szigeti Attila VZ-TEL 03-0359</p>		
<p>Tervező: Architektum Ec. - Tiszavölgyi Adám ügyvezető</p>		

ARCHITEKTUM EC.
Cím: 6000 Kecskemét,
Losonczy u. 8.
Adószám: 22721927-2-03
Cégjegyzékszám: 03 11100598
Tel.: +36 30 618 92 92
Email: tiszavolgyiadam@t-online.hu



Dátum: 2018. 08. 15.