


ÉSZAK-KELETI HOMLOKZAT

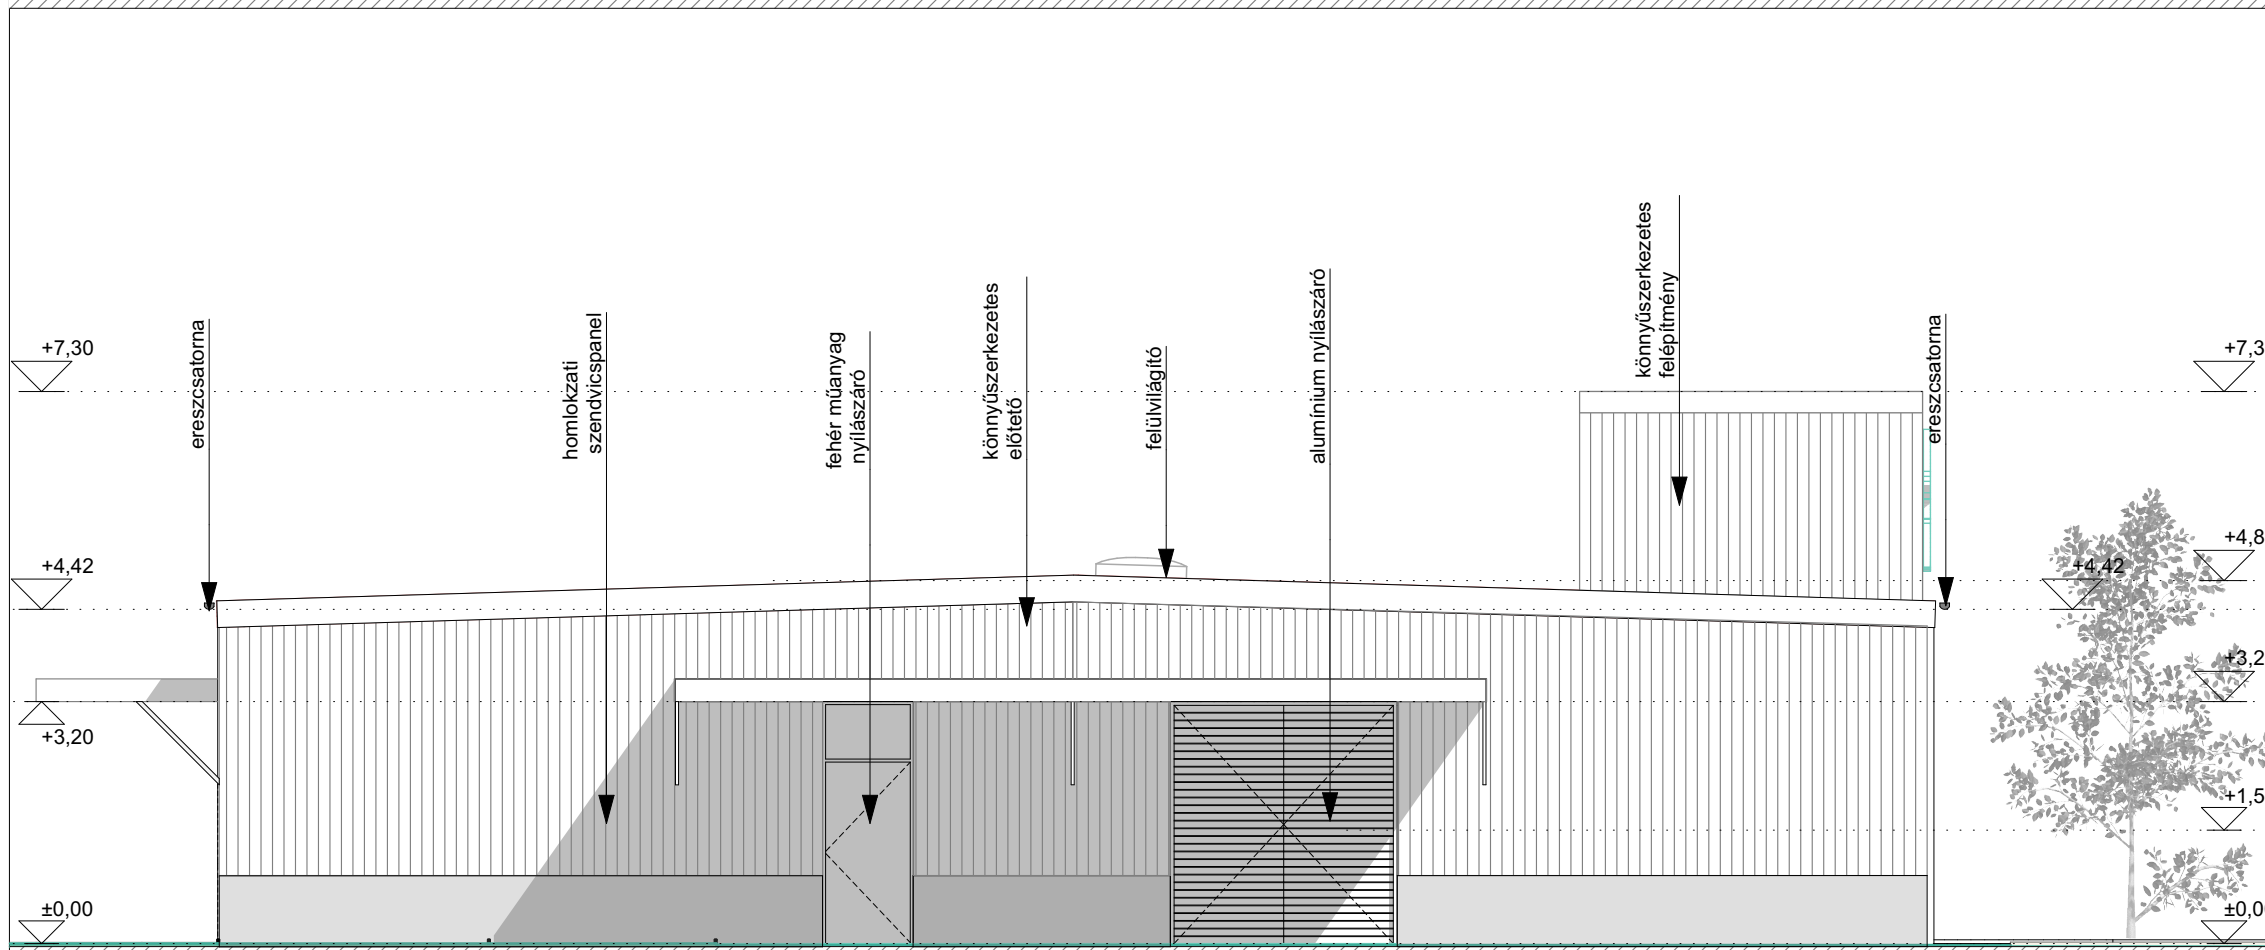

ÉSZAK-NYUGATI HOMLOKZAT

ARHITEKTUM EC. Cím: 6000 Kecskemét, Losonczy u. 8. Adószám: 22721927-2-03 Cégjegyzékszám: 03.11100598 Tel.: +36 30 618 92 92 Email: tiszavolgyiadam@t-online.hu	Terv szám E-07	Terv megnevezése Homlokzatok 2	Méretarány M 1:100
	Megbízó:	KAJDAC S KÖZSÉGI ÖNKORMÁNYZAT 7051 Kajdac, Petőfi utca 1. Képvisei: Boda János - polgármester	
	Tárgy:	"Gyógynövény-logisztikai központ létrehozása Kajdacson" tárgyú projekt (TOP-1.1.3-15-TL1-2016-00002) 7051; Kajdac Sport utca hrsz.: 532	
	Felelős tervező:	Hajdú István É1-03-0080	
Tervező:	Arhitektum Ec.		+0,00 m = 97,70mBf
		Dátum: 2018. 07. 05.	