


DÉL-NYUGATI HOMLOKZAT



DÉL-KELETI HOMLOKZAT

ARHITEKTUM EC. Cím: 6000 Kecskemét, Losonczy u. 8. Adószám: 22721927-2-03 Cégjegyzékszám: 03.11.100598 Tel.: +36 30 618 92 92 Email: tisztavolgysadam@t-online.hu	Terv szám E-06	Terv megnevezése Homlokzatok 1	Méretarány M 1:100
	Megbízó:	KAJDACSONI KÖZSÉGI ÖNKORMÁNYZAT 7051 Kajdacs, Petőfi utca 1. Képviseli: Boda János - polgármester	
Tárgy:	"Gyógynövény-logisztikai központ létrehozása Kajdacson" tárgyú projekt (TOP-1.1.3-15-TL1-2016-00002) 7051; Kajdacs Sport utca hrsz.: 532		
Felelős tervező:	Hajdú István É1-03-0080		
Tervező:	Arhitektum Ec.		
+0,00 m = 97,70mBf		Dátum: 2018. 07. 05.	

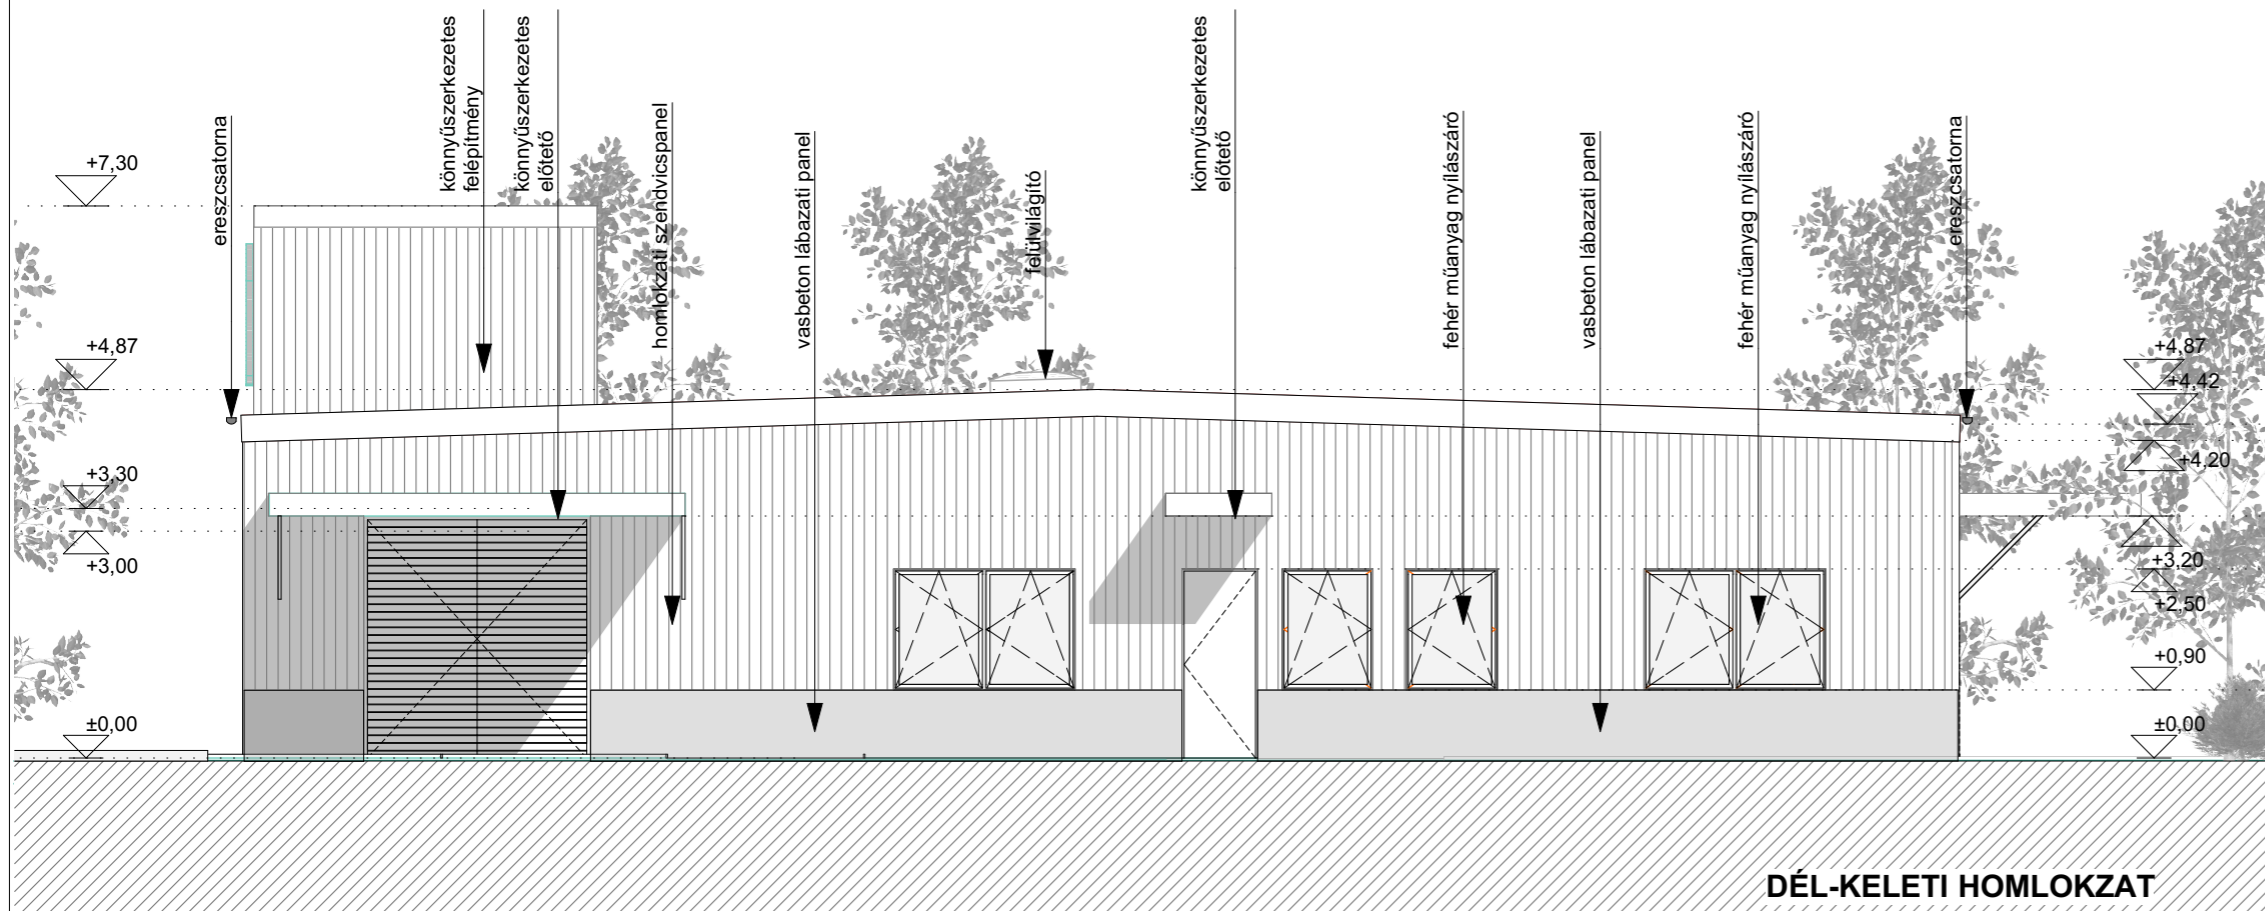