



ÉSZAK-KELETI HOMLOKZAT

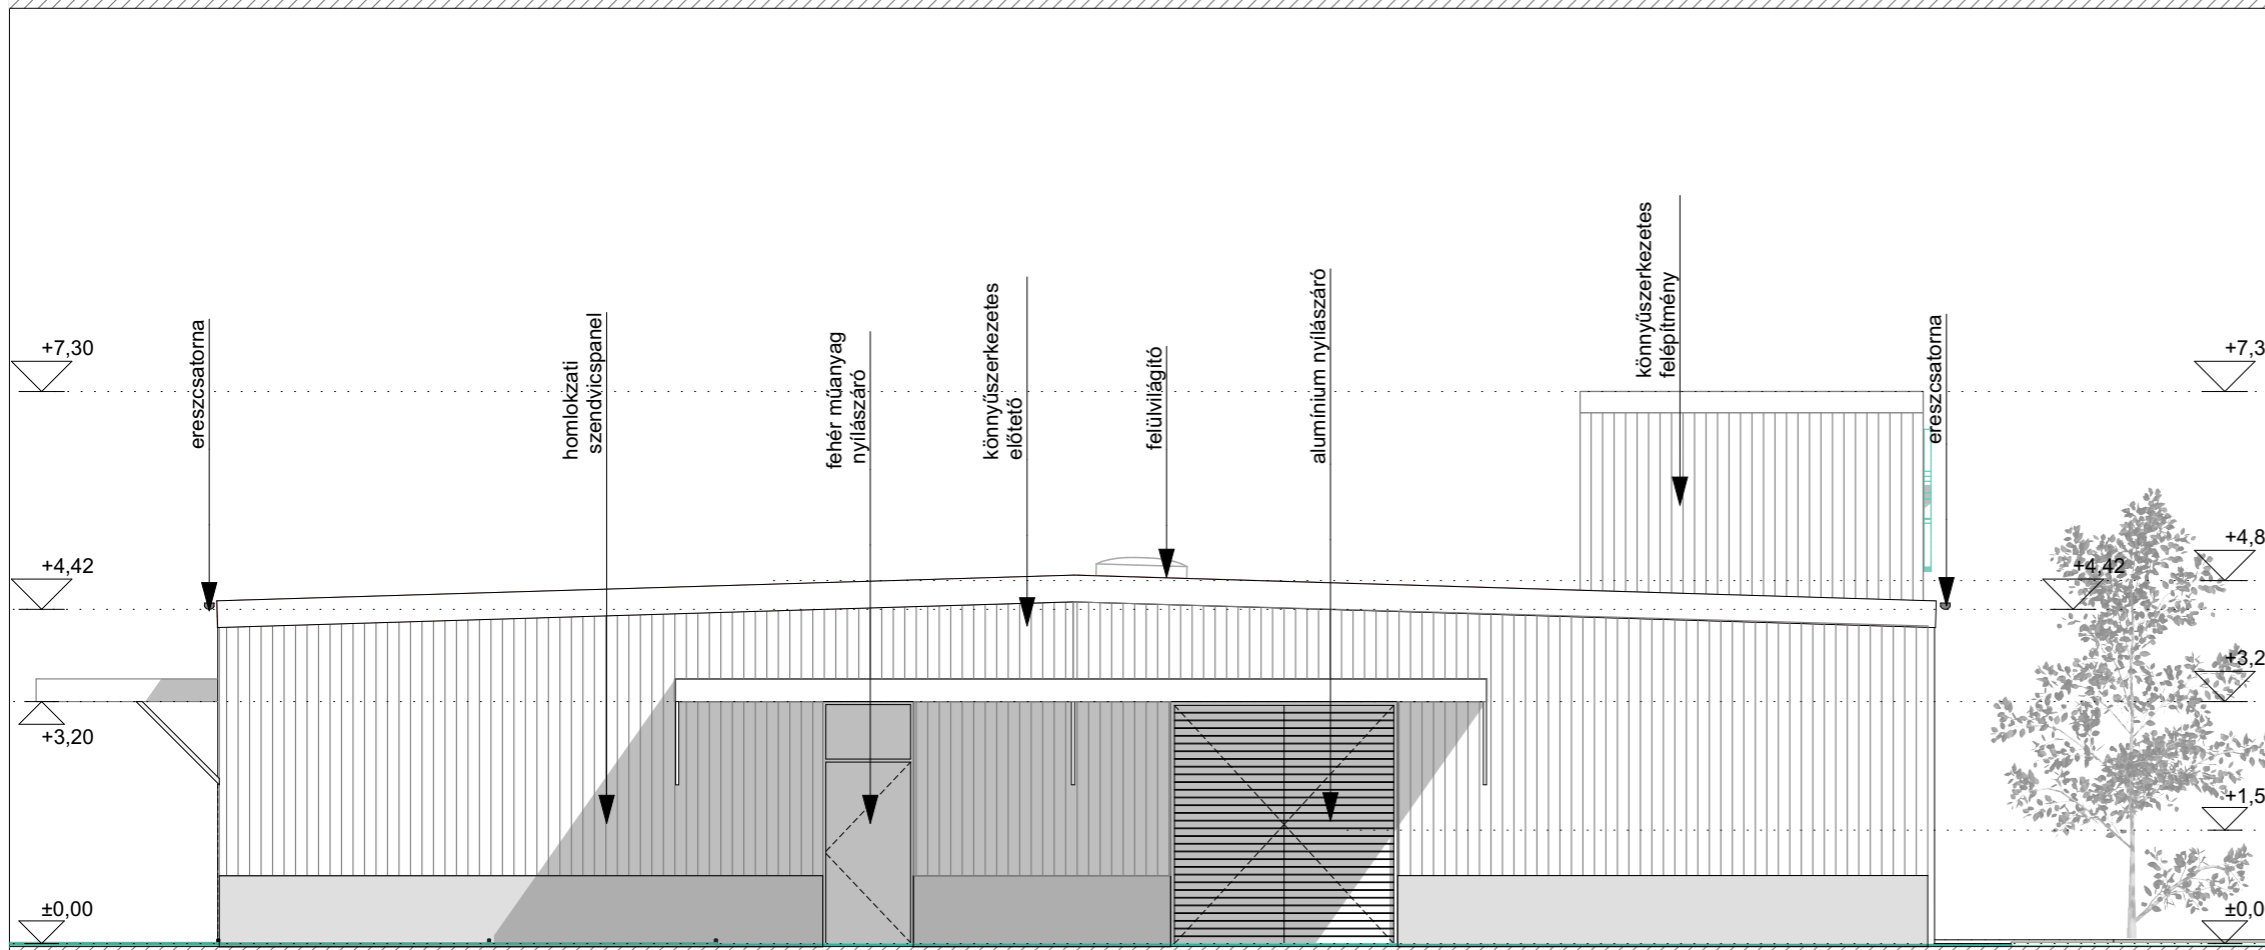

ÉSZAK-NYUGATI HOMLOKZAT

<b>ARHITEKTUM EC.</b> Cím: 6000 Kecskemét, Losonczy u. 8. Adószám: 22721927-2-03 Cégjegyzékszám: 03.11100598 Tel.: +36 30 618 92 92 Email: tiszavolgyiadam@t-online.hu	<b>Terv szám</b> <b>E-07</b>	<b>Terv megnevezése</b> <b>Homlokzatok 2</b>	<b>Méretarány</b> <b>M 1:100</b>
	<b>Megbízó:</b>	KAJDAC S KÖZSÉGI ÖNKORMÁNYZAT 7051 Kajdacs, Petőfi utca 1. Képvisei: Boda János - polgármester	
	<b>Tárgy:</b>	"Gyógynövény-logisztikai központ létrehozása Kajdacson" tárgyú projekt (TOP-1.1.3-15-TL1-2016-00002) 7051; Kajdacs Sport utca hrsz.: 532	
	<b>Felelős tervező:</b>	Hajdú István É1-03-0080	
<b>Tervező:</b>	<b>Arhitektum Ec.</b>		+0,00 m = 97,70mBf
		Dátum: 2018. 07. 05.	