


0+065.00
0+062.50
0+060.00
0+057.50
0+055.00
0+052.50
0+050.00
0+047.50
0+045.00
0+042.50
0+040.00
0+037.50
0+035.00
0+032.50
0+030.00
0+027.50
0+025.00
0+022.50
0+020.00
0+017.50
0+015.00
0+012.50
0+010.00
0+007.50
0+005.00
0+002.50

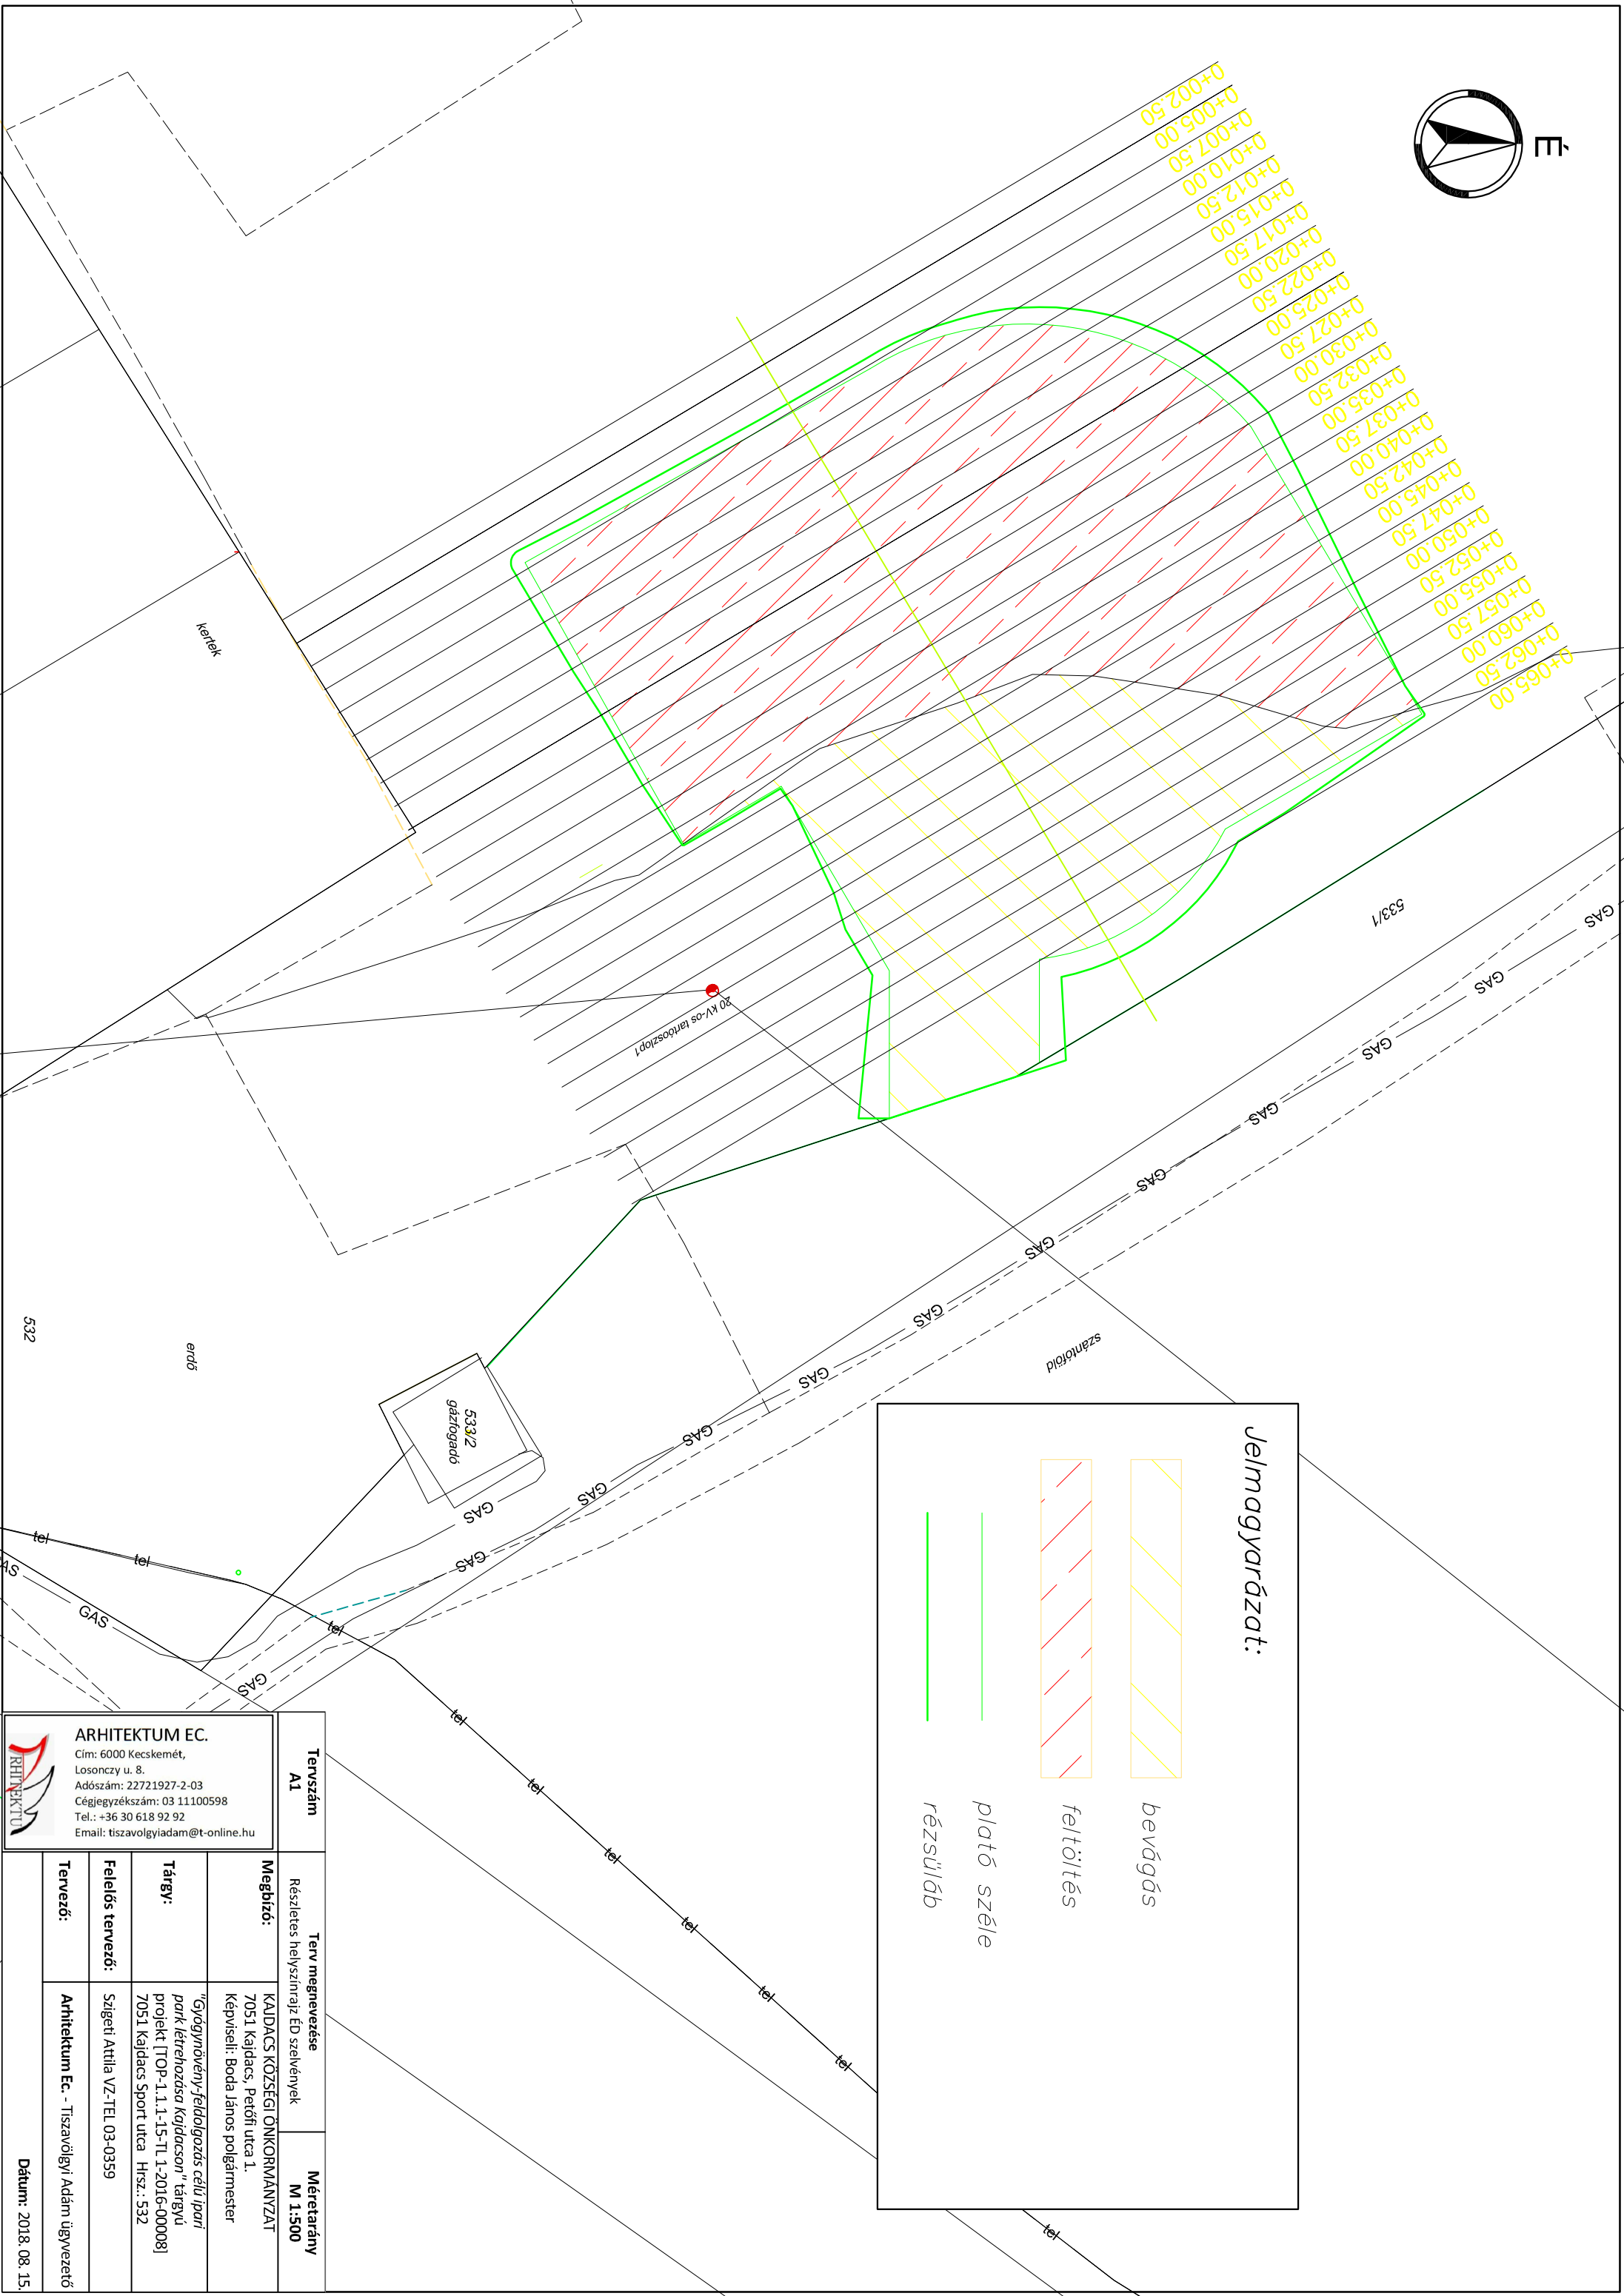

Jelmagyarázat:

- bevégzés
- feltöltés
- plató széle
- részüláb

ARHITEKTUM EC. Cím: 6000 Kecskemét, Losonczy u. 8. Adószám: 22721927-2-03 Cégjegyzékszám: 03 11100598 Tel.: +36 30 618 92 92 Email: tiszavolgyiadam@t-online.hu	Tervszám A1	Méretarány M 1:500
Megbízó: KAJDACS KÖZSÉGI ÖNKORMÁNYZAT 7051 Kajdacs, Petőfi utca 1. Képviseli: Boda János polgármester	Terv megnevezése Részletes helyszínrajz ÉD szelvények	
Tárgy: "Gyógyfürdőny-felújítás célú ipari park létrehozása Kajdacs" tárgyú projekt [TOP-1.1.1-15-TL-1-2016-00008] 7051 Kajdacs Sport utca Hrsz.: 532		
Feladós tervező: Szigeti Attila VZ-TEL 03-0359		
Tervező: Arhitektum Ec. - Tiszavölgyi Adám ügyvezető		

Dátum: 2018. 08. 15.