




Tervezési terület




Tervszám	Terv megnevezése	Méretarány
1.	Kajdacs, 533/1 hrsz-ú földút szilárd burkolattal való ellátása <b>Átnézetes helyszínrajz</b>	<b>1: 2.000</b>
<b>ARCHITEKTUM</b> Kecskeu. 8. Losonczy u. 8. Adószám: 2272240927 Cégjegyzékszám: 03 111005 Tel.: +366108 92 92 Email: <a href="mailto:info@architektum.hu">info@architektum.hu</a>	<b>Megbízó:</b>	KAJDACS KÖZSÉGI ÖNKORMÁNYZAT 7051 Kajdacs, Petőfi utca 1 Képviseli : Boda János polgármester
	<b>Tárgy:</b>	„Gyógynövény-feldolgozás célú ipari park létrehozása Kajdacson” tárgyú projekt [TOP-1.1.1-15-TL 1-2016-00008] 7051 Kajdacs Sport utca Hrsz : 532
	<b>Felelős tervező:</b>	Ragó Roland KÉ-K/17-0456
	<b>Tervező:</b>	<b>ArhitektumEc.</b> -Tiszavölgyi Ádám ügyvezető
		Dátum: 2018.08.13.

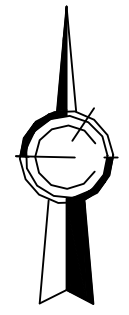

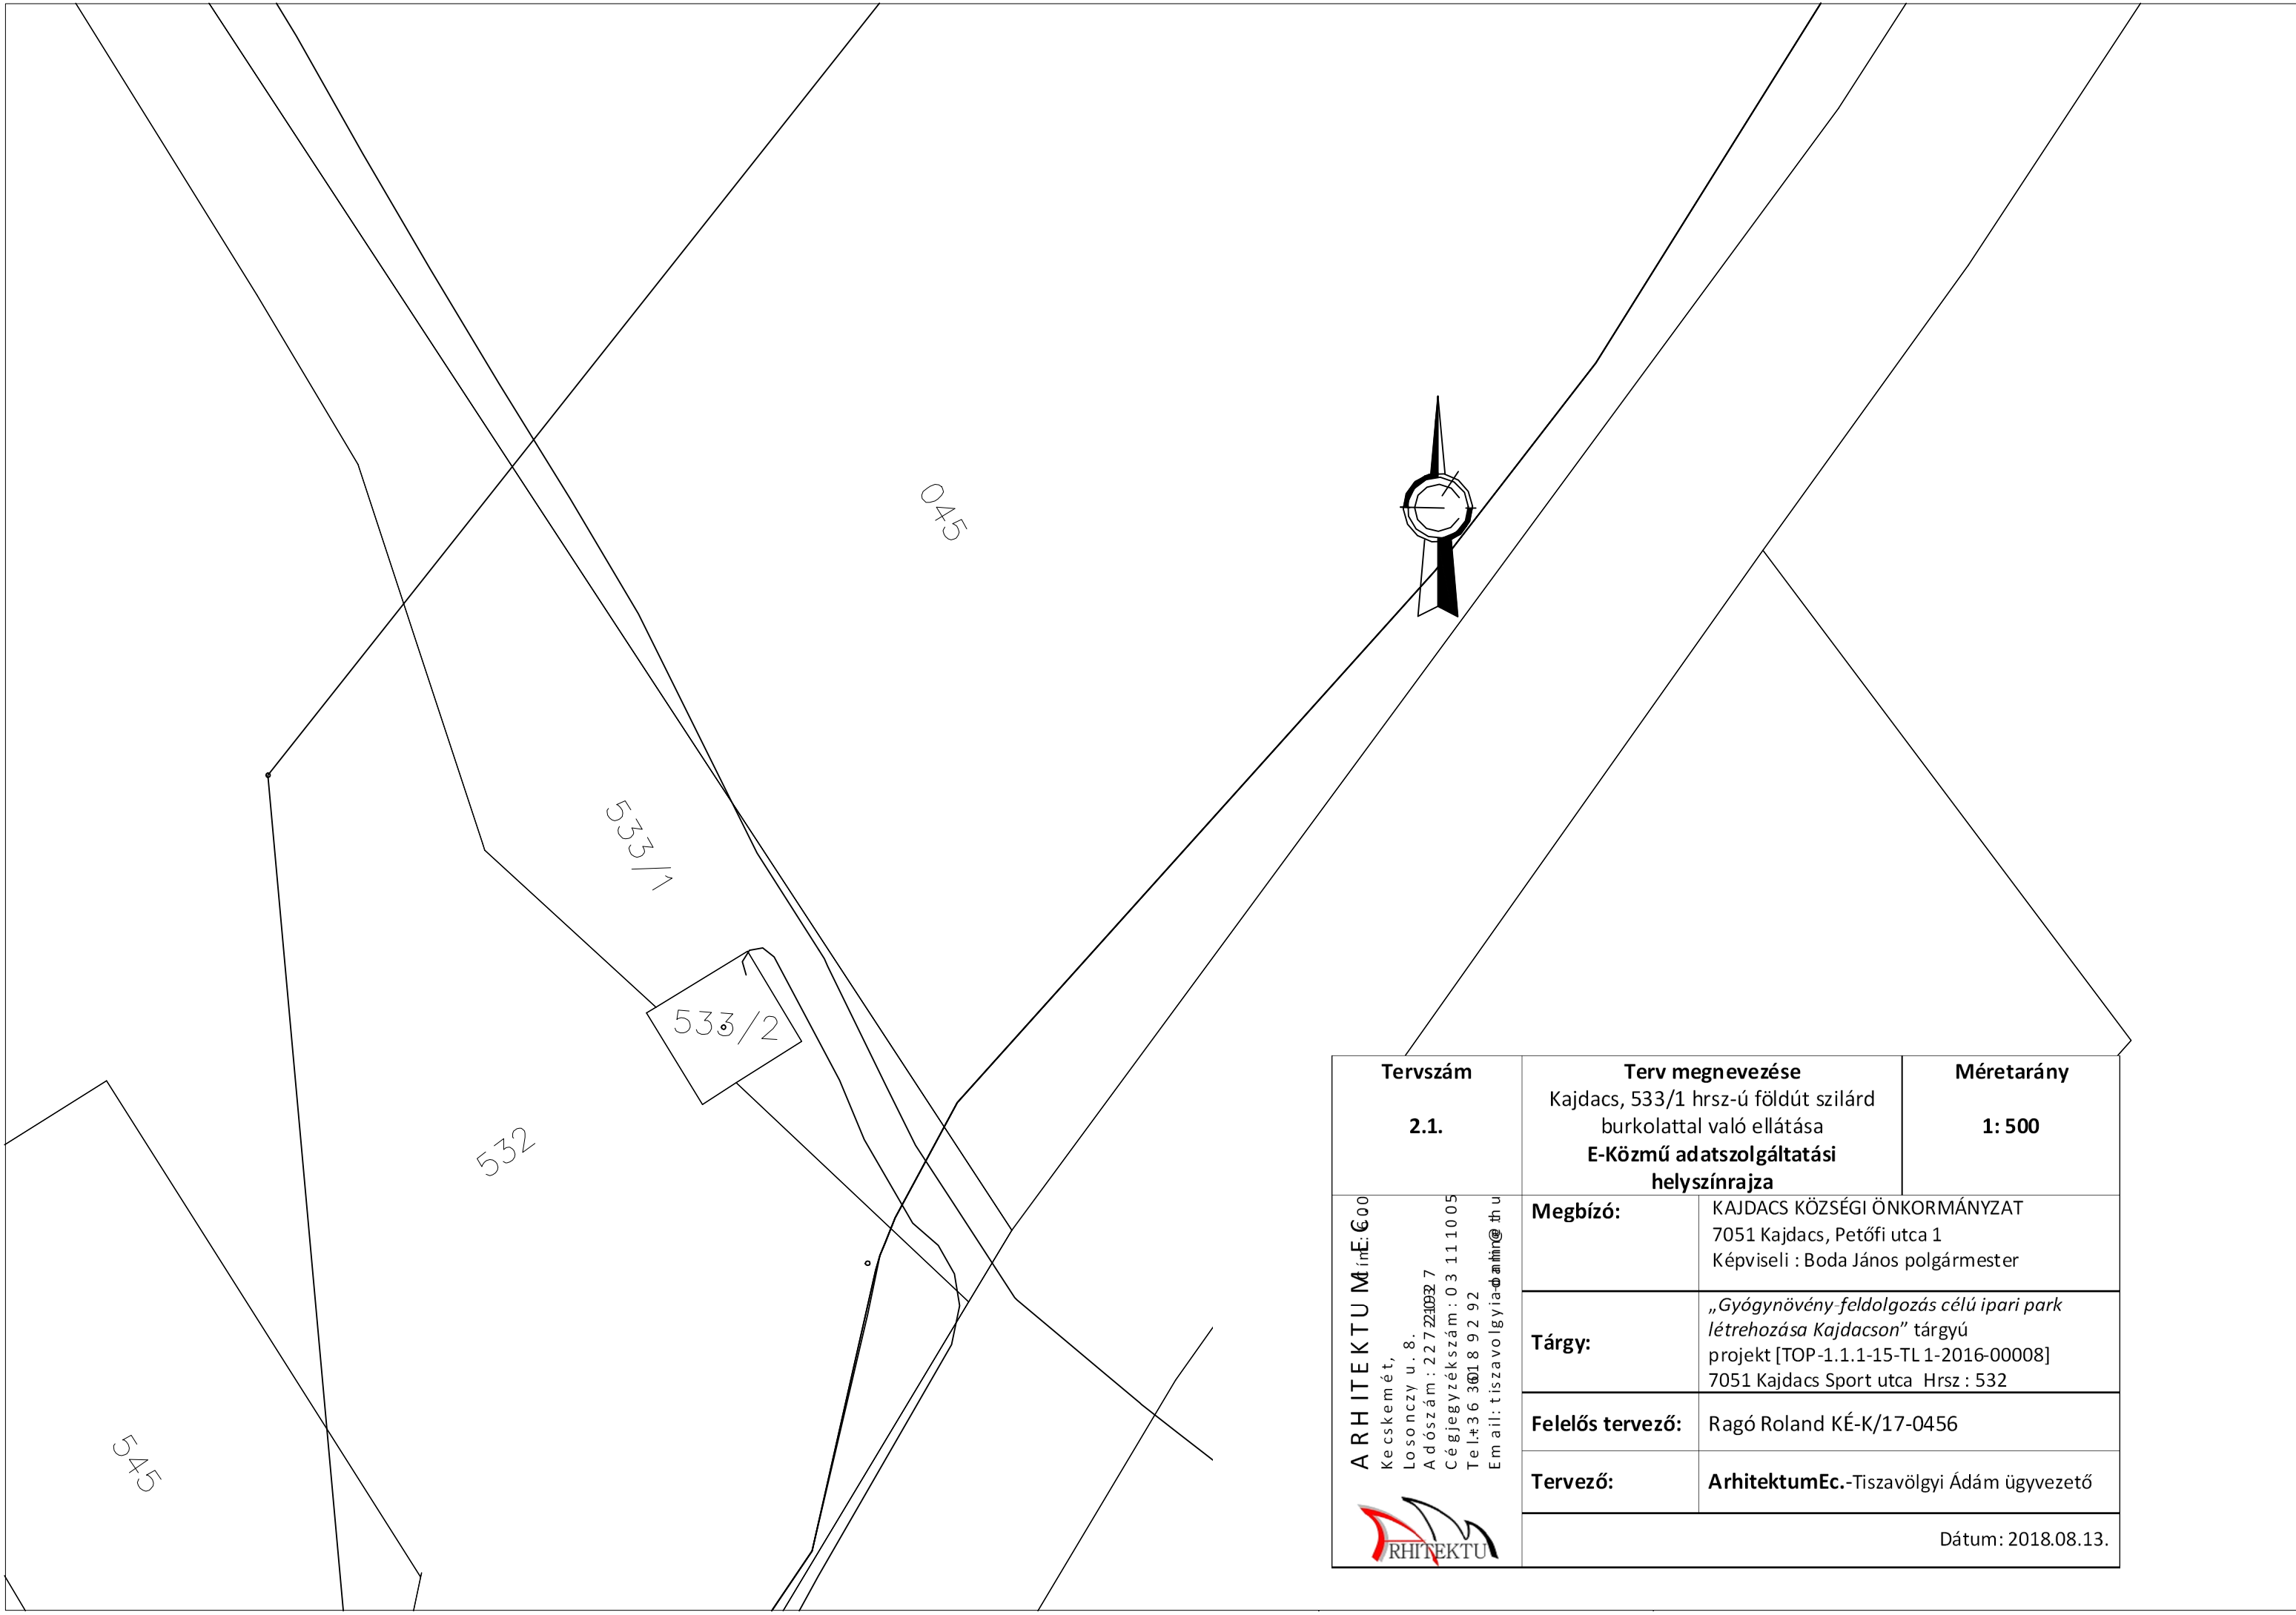


<b>Tervszám</b>  <b>2.1.</b>	<b>Terv megnevezése</b> Kajdacs, 533/1 hrsz-ú földút szilárd burkolattal való ellátása <b>E-Közmű adatszolgáltatási helyszínrajza</b>	<b>Méretarány</b>  <b>1: 500</b>
<b>ARCHITEKTUM</b> Kft. Kecskemét, Losonczy u. 8. Adószám: 227221032 7 Cégjegyzékszám: 03 111005 Tel: +36 30189292 Email: tisztavolgyia@architektum.hu	<b>Megbízó:</b>	KAJDACS KÖZSÉGI ÖNKORMÁNYZAT 7051 Kajdacs, Petőfi utca 1 Képviseli : Boda János polgármester
	<b>Tárgy:</b>	<i>„Gyógynövény-feldolgozás célú ipari park létrehozása Kajdacson” tárgyú projekt [TOP-1.1.1-15-TL 1-2016-00008]</i> 7051 Kajdacs Sport utca Hrsz : 532
	<b>Felelős tervező:</b>	Ragó Roland KÉ-K/17-0456
	<b>Tervező:</b>	<b>ArchitektumEc.</b> -Tiszavölgyi Ádám ügyvezető
		Dátum: 2018.08.13.

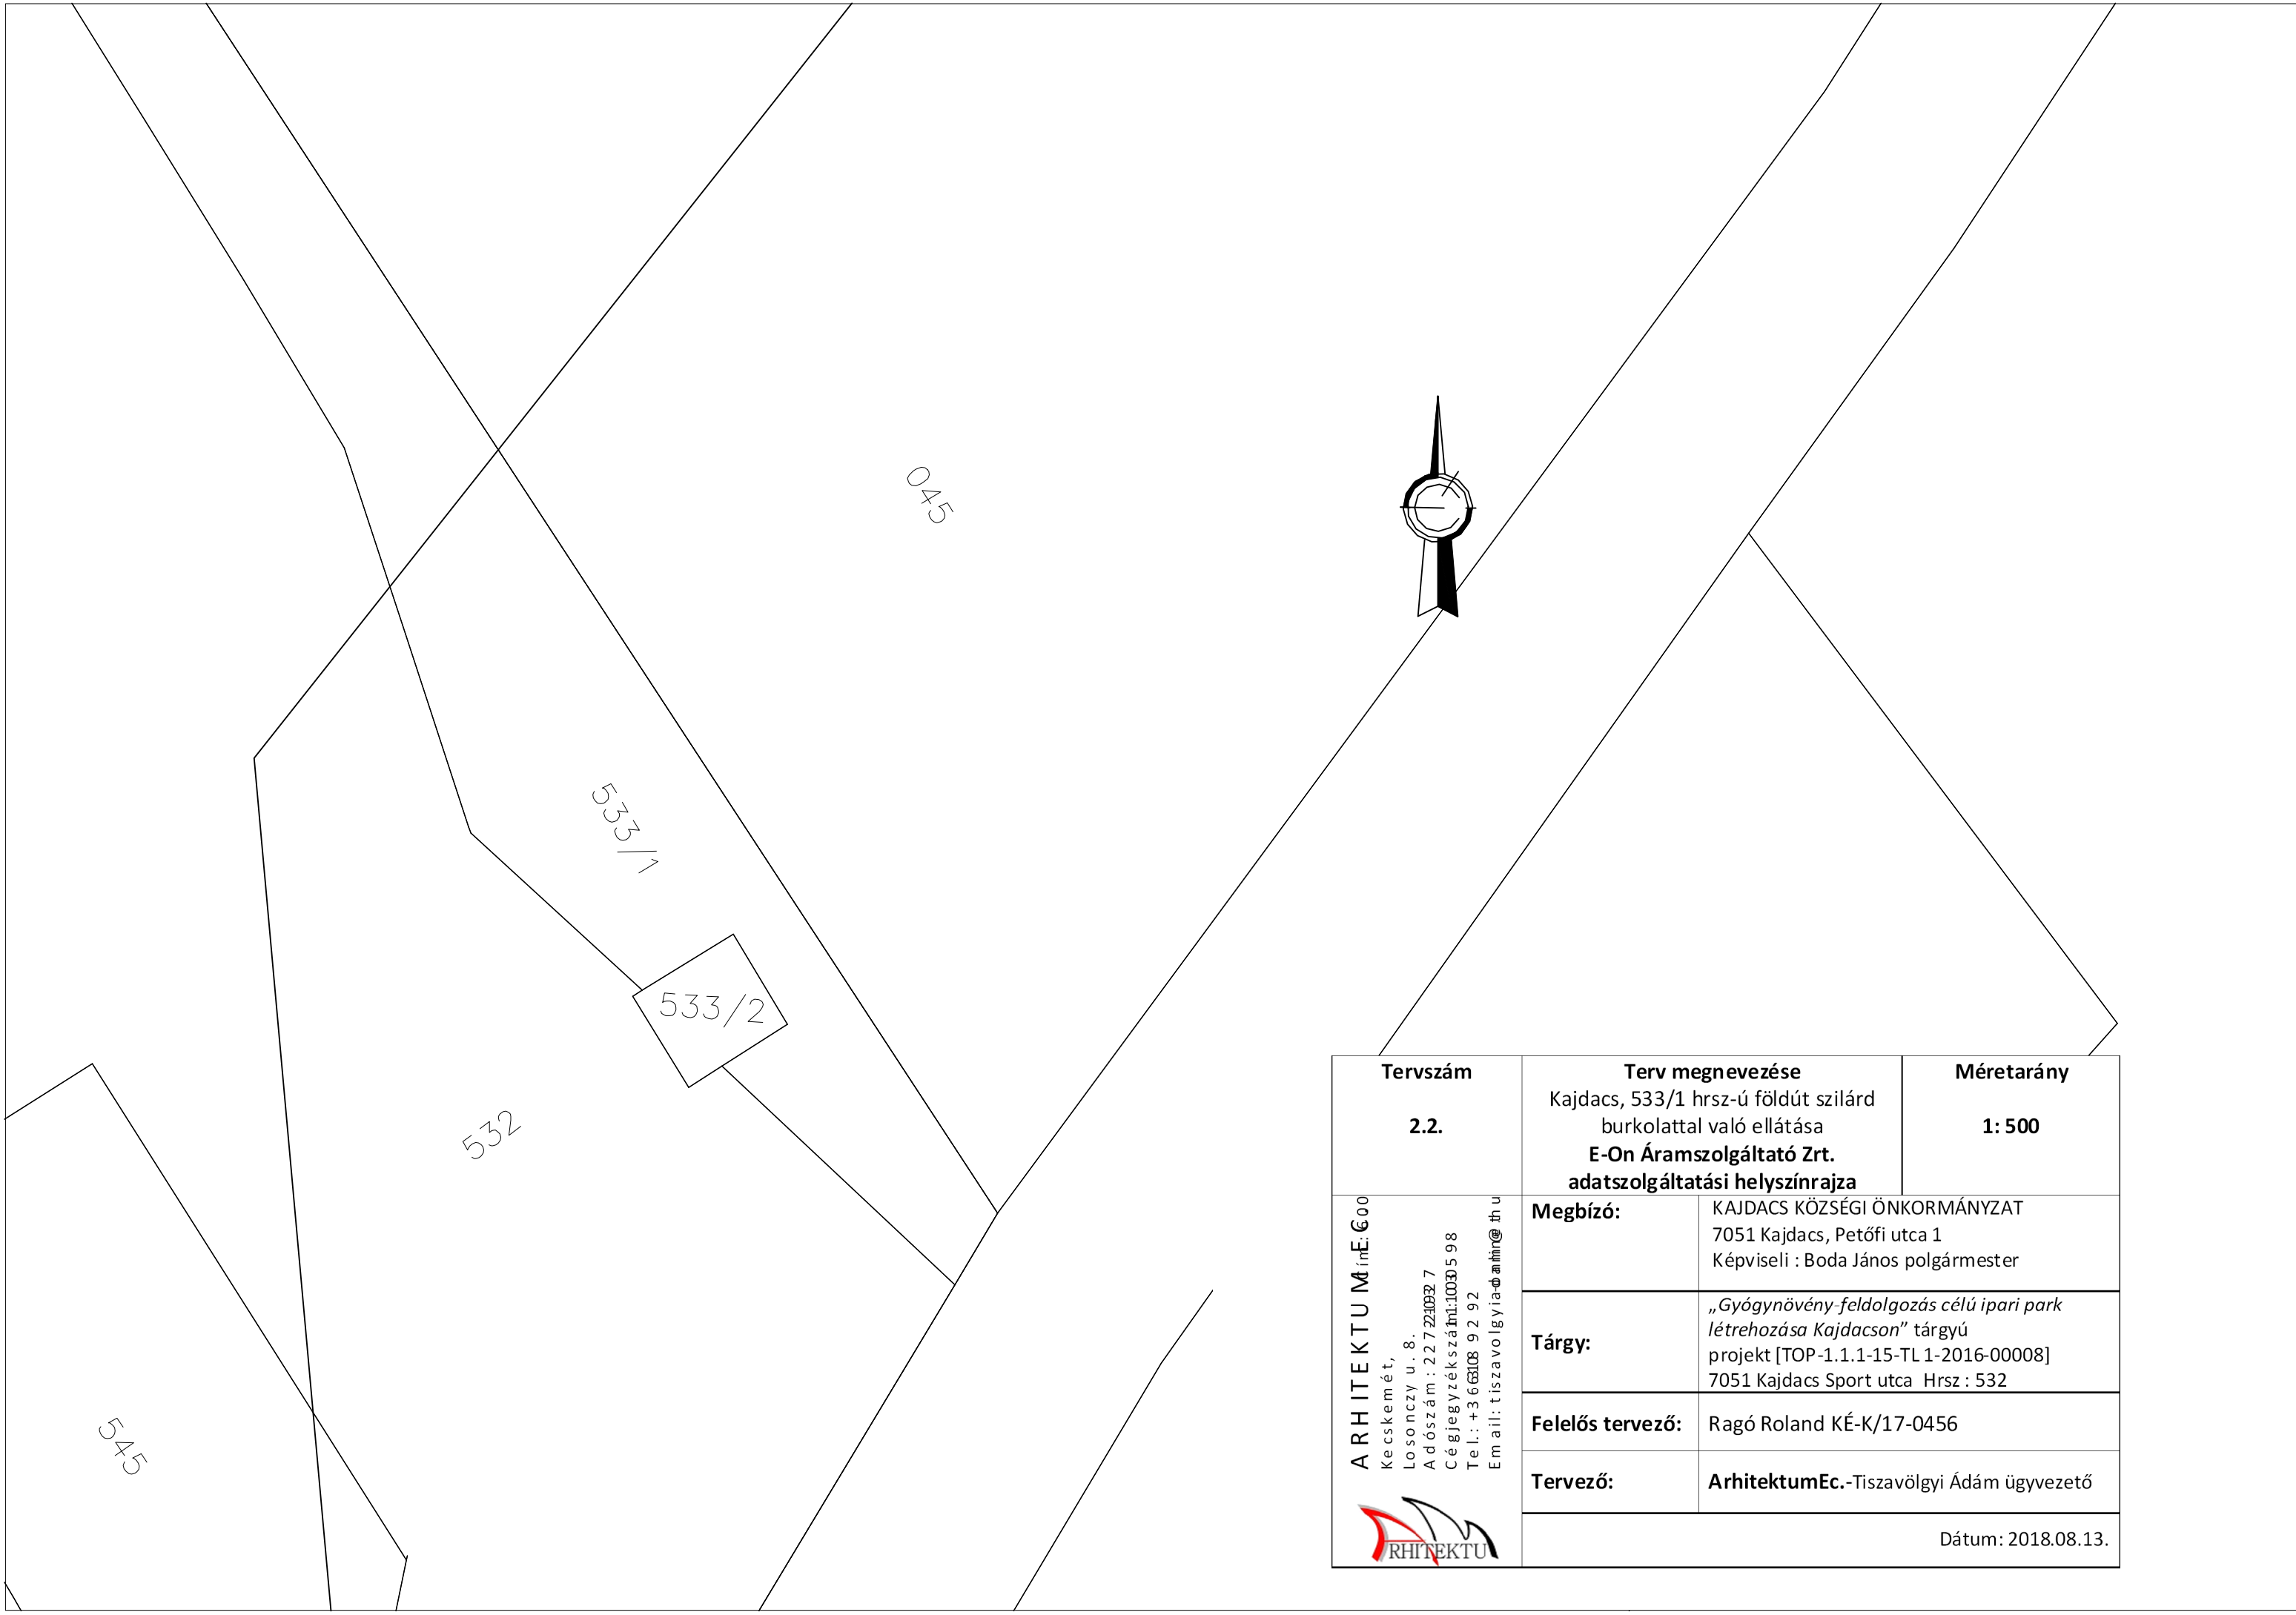


<b>Tervszám</b> <b>2.2.</b>	<b>Terv megnevezése</b> Kajdacs, 533/1 hrsz-ú földút szilárd burkolattal való ellátása <b>E-On Áramszolgáltató Zrt. adatszolgáltatási helyszínrajza</b>	<b>Méretarány</b> <b>1: 500</b>
<b>ARCHITEKTUM</b> <small>Értékesítő</small> Kecskemét, Losonczy u. 8. Adószám : 2272210932 7 Cégjegyzékszám: 10030598 Tel.: +3663108 92 92 Email: <a href="mailto:tiszavolgyia@architektum.hu">tiszavolgyia@architektum.hu</a>	<b>Megbízó:</b>	KAJDACS KÖZSÉGI ÖNKORMÁNYZAT 7051 Kajdacs, Petőfi utca 1 Képviseli : Boda János polgármester
	<b>Tárgy:</b>	„Gyógynövény-feldolgozás célú ipari park létrehozása Kajdacson” tárgyú projekt [TOP-1.1.1-15-TL 1-2016-00008] 7051 Kajdacs Sport utca Hrsz : 532
	<b>Felelős tervező:</b>	Ragó Roland KÉ-K/17-0456
	<b>Tervező:</b>	<b>ArhitektumEc.</b> -Tiszavölgyi Ádám ügyvezető
		Dátum: 2018.08.13.



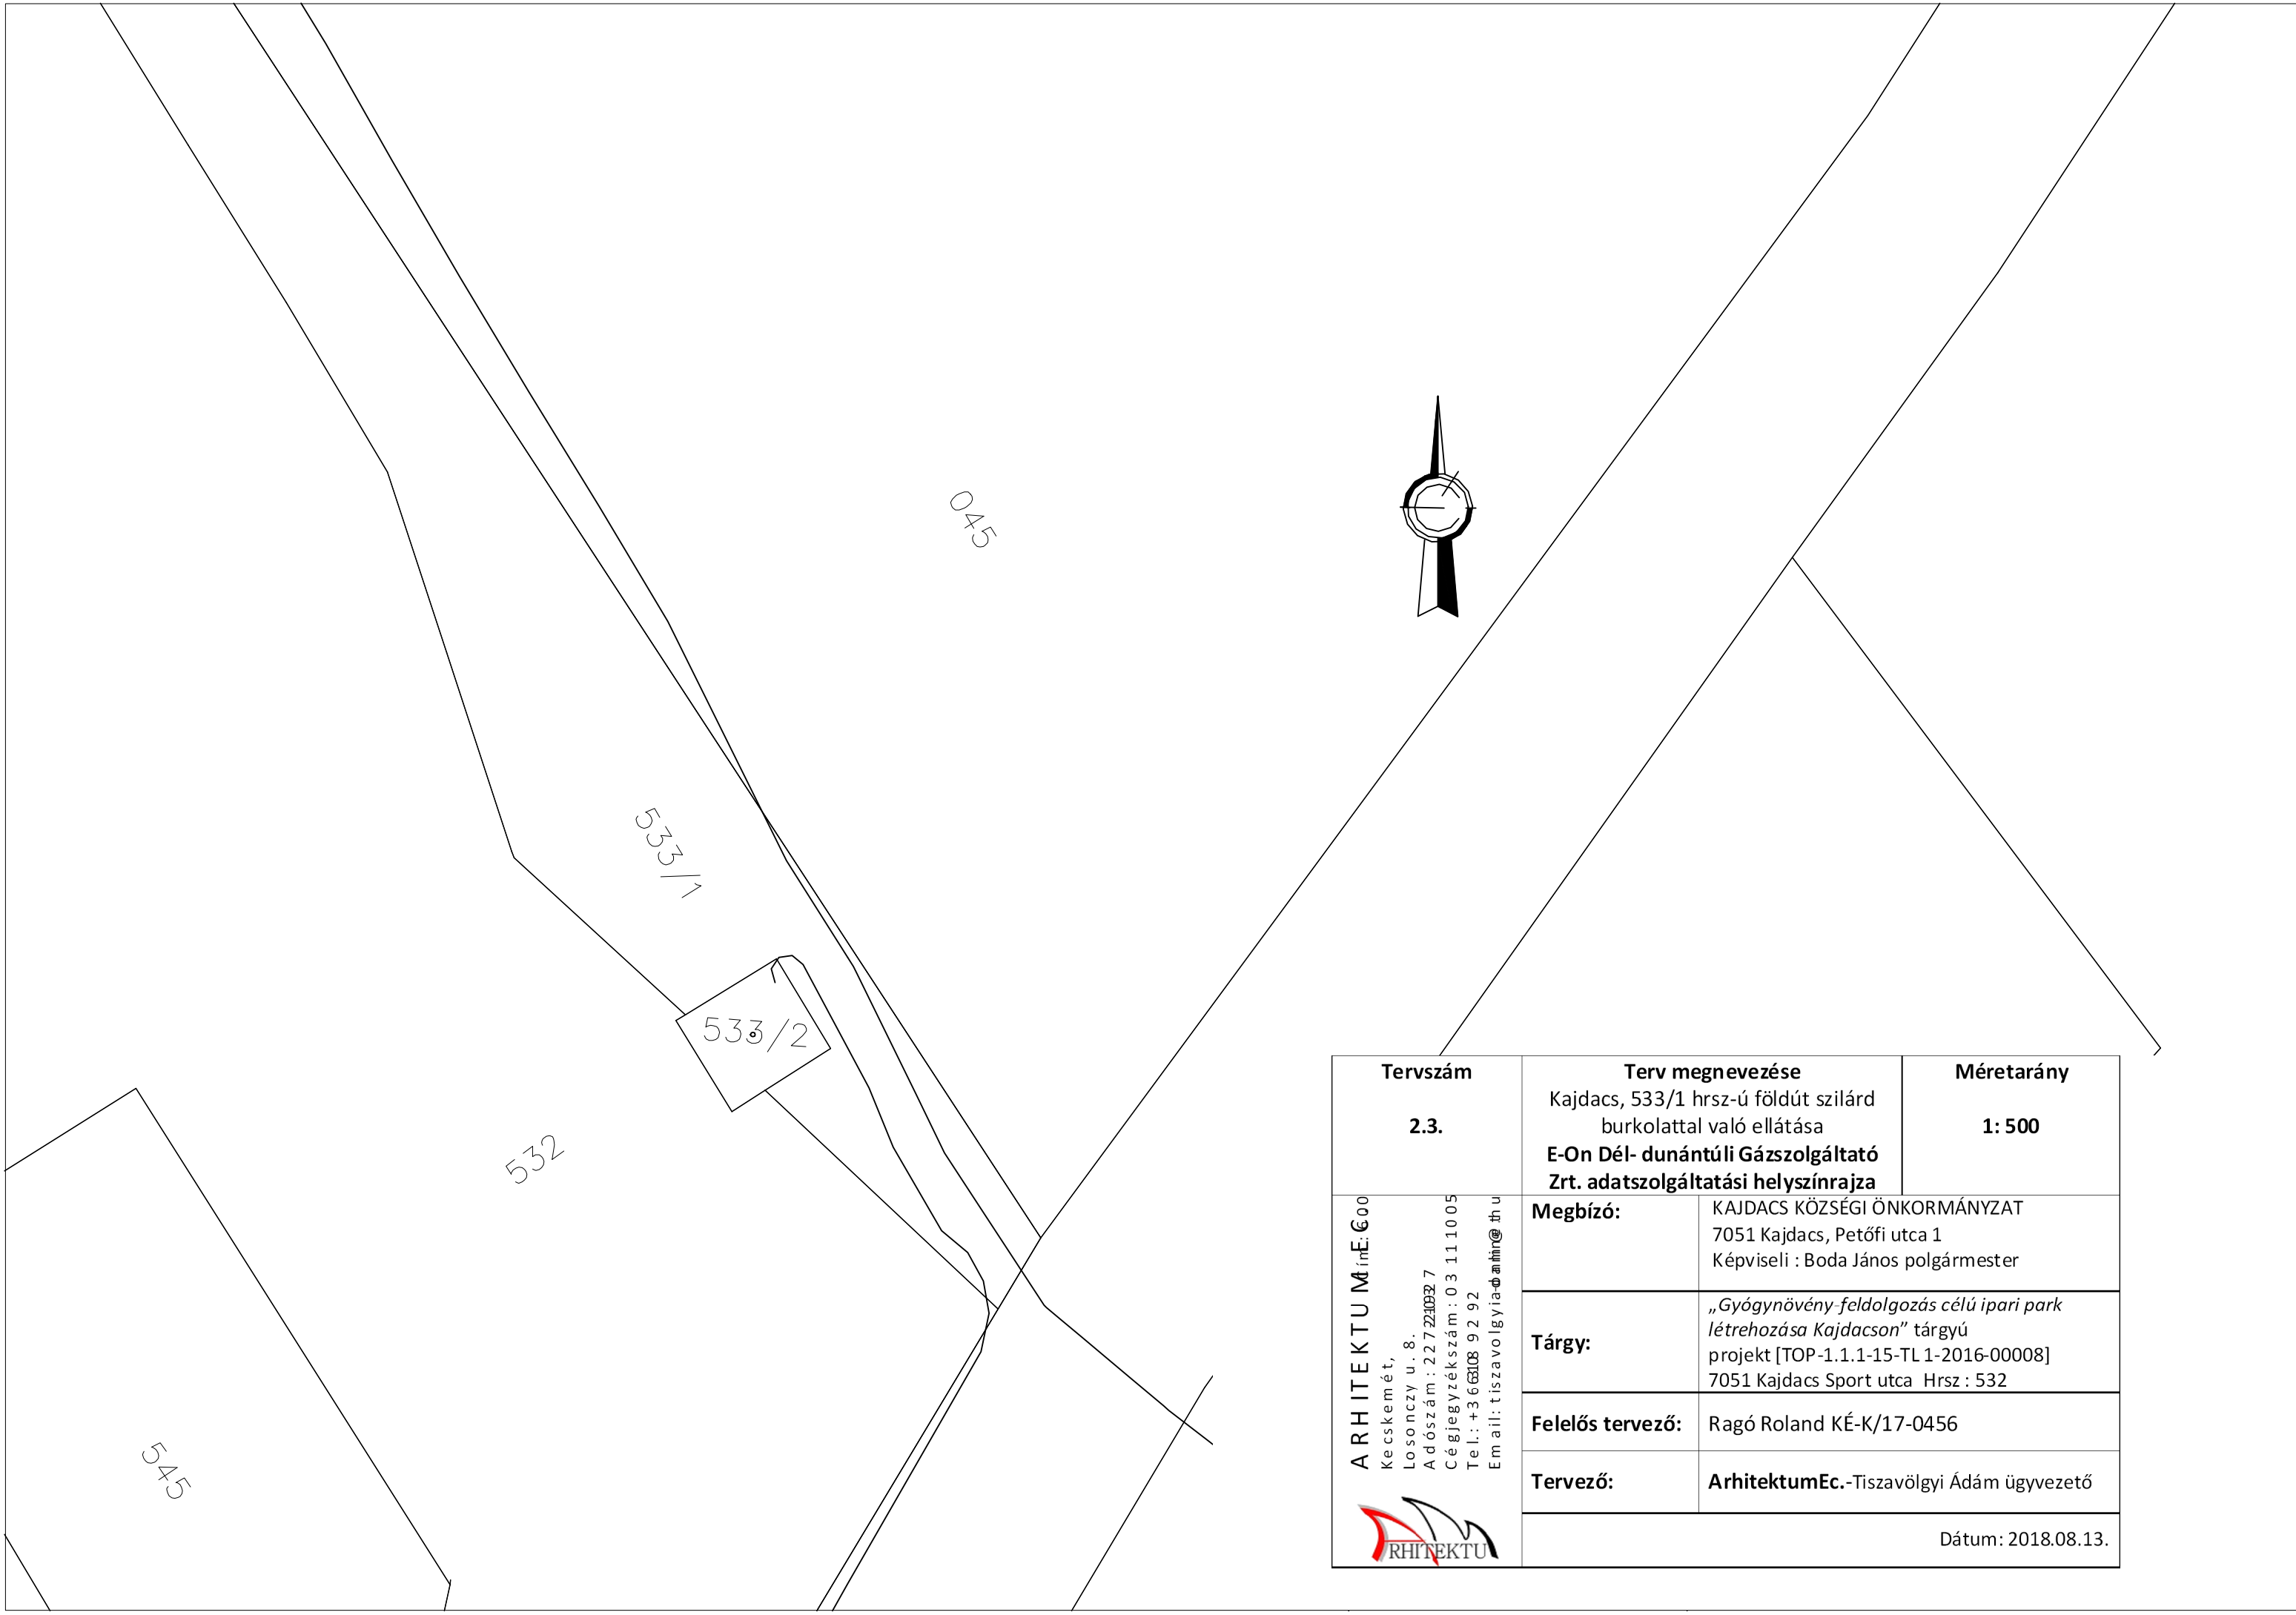


<b>Tervszám</b> <b>2.3.</b>	<b>Terv megnevezése</b> Kajdacs, 533/1 hrsz-ú földút szilárd burkolattal való ellátása <b>E-On Dél- dunántúli Gázzolgáltató Zrt. adatszolgáltatási helyszínrajza</b>	<b>Méretarány</b> <b>1: 500</b>
<b>ARCHITEKTUM</b> Kft. Kecskemét, Losonczy u. 8. Adószám: 227221032 7 Cégjegyzékszám: 03 111005 Tel.: +3663108 9 2 92 Email: tisztavolgyia@architektum.hu	<b>Megbízó:</b>	KAJDACS KÖZSÉGI ÖNKORMÁNYZAT 7051 Kajdacs, Petőfi utca 1 Képviseli : Boda János polgármester
	<b>Tárgy:</b>	„Gyógynövény-feldolgozás célú ipari park létrehozása Kajdacson” tárgyú projekt [TOP-1.1.1-15-TL 1-2016-00008] 7051 Kajdacs Sport utca Hrsz : 532
	<b>Felelős tervező:</b>	Ragó Roland KÉ-K/17-0456
	<b>Tervező:</b>	<b>ArhitektumEc.</b> -Tiszavölgyi Ádám ügyvezető
		Dátum: 2018.08.13.



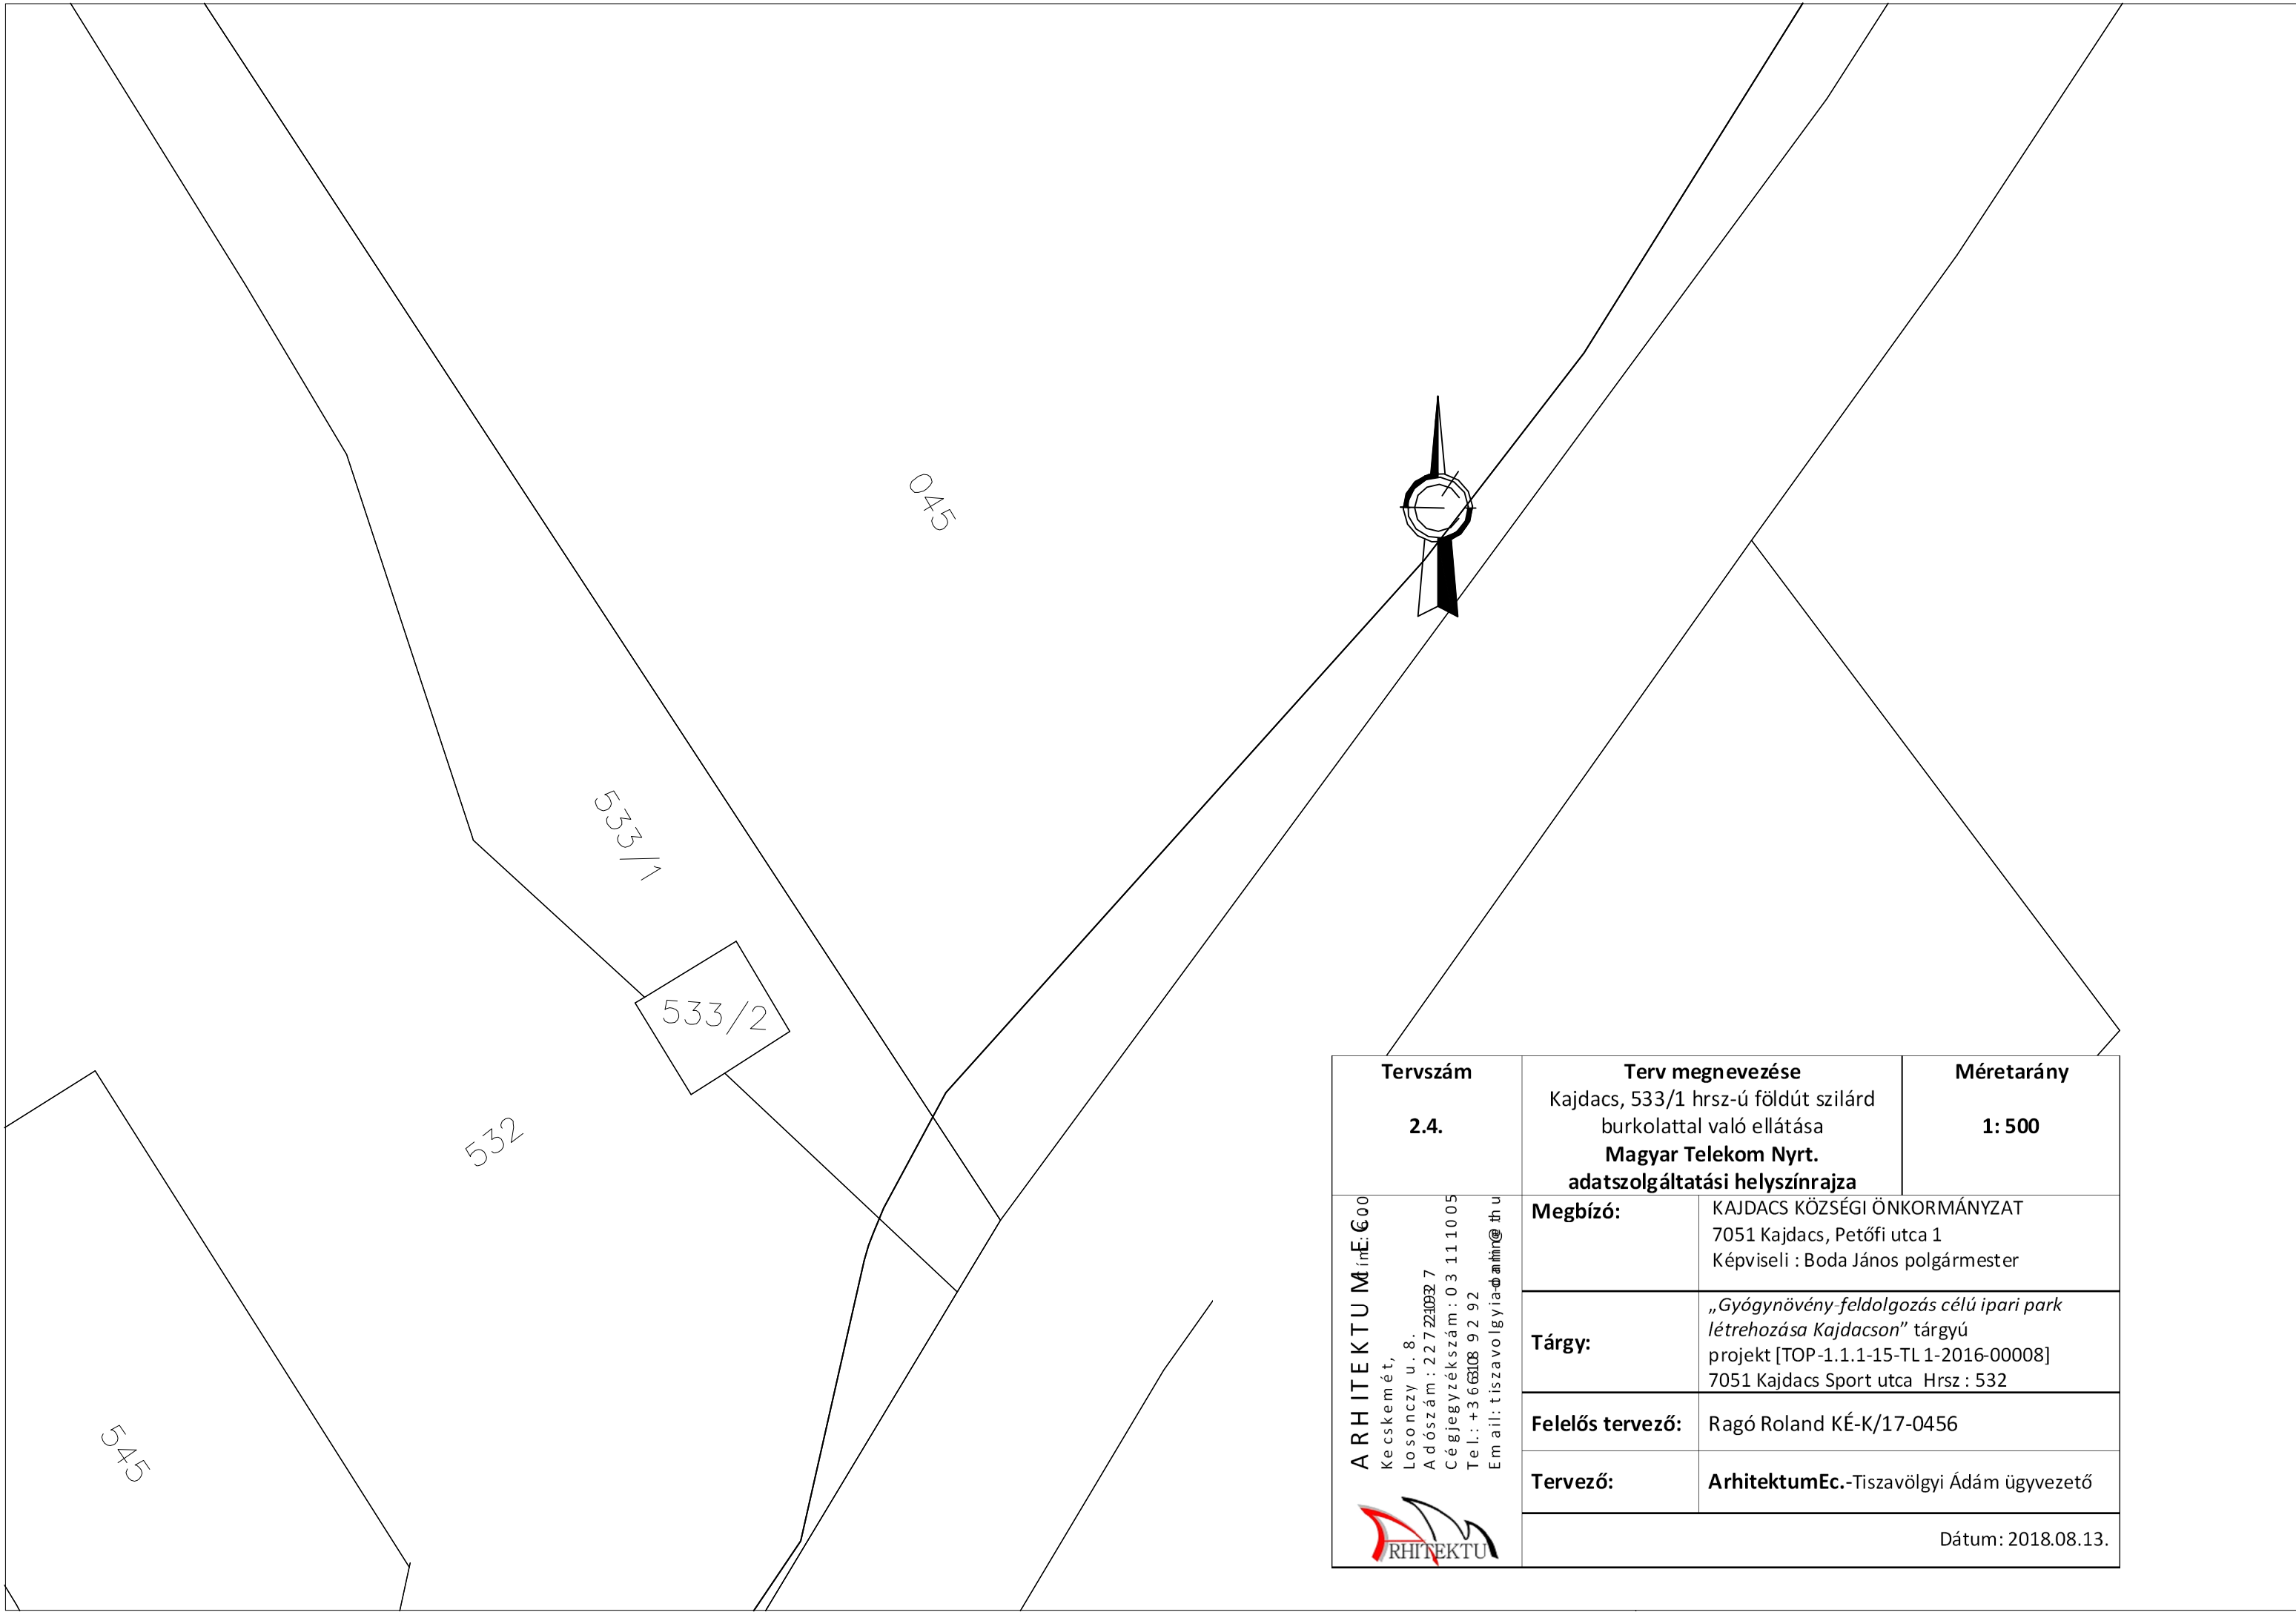

<b>Tervszám</b> <b>2.4.</b>	<b>Terv megnevezése</b> Kajdacs, 533/1 hrsz-ú földút szilárd burkolattal való ellátása <b>Magyar Telekom Nyrt.</b> <b>adatszolgáltatási helyszínrajza</b>	<b>Méretarány</b> <b>1: 500</b>
<b>ARCHITEKTUM</b> Kft. Kecskemét, Losonczy u. 8. Adószám: 2272210927 Cégjegyzékszám: 03111005 Tel.: +36631089292 Email: tisztavolgysan@architektum.hu	<b>Megbízó:</b>	KAJDACS KÖZSÉGI ÖNKORMÁNYZAT 7051 Kajdacs, Petőfi utca 1 Képviseli : Boda János polgármester
	<b>Tárgy:</b>	„Gyógynövény-feldolgozás célú ipari park létrehozása Kajdacson” tárgyú projekt [TOP-1.1.1-15-TL 1-2016-00008] 7051 Kajdacs Sport utca Hrsz : 532
	<b>Felelős tervező:</b>	Ragó Roland KÉ-K/17-0456
	<b>Tervező:</b>	<b>ArhitektumEc.</b> -Tiszavölgyi Ádám ügyvezető
		Dátum: 2018.08.13.



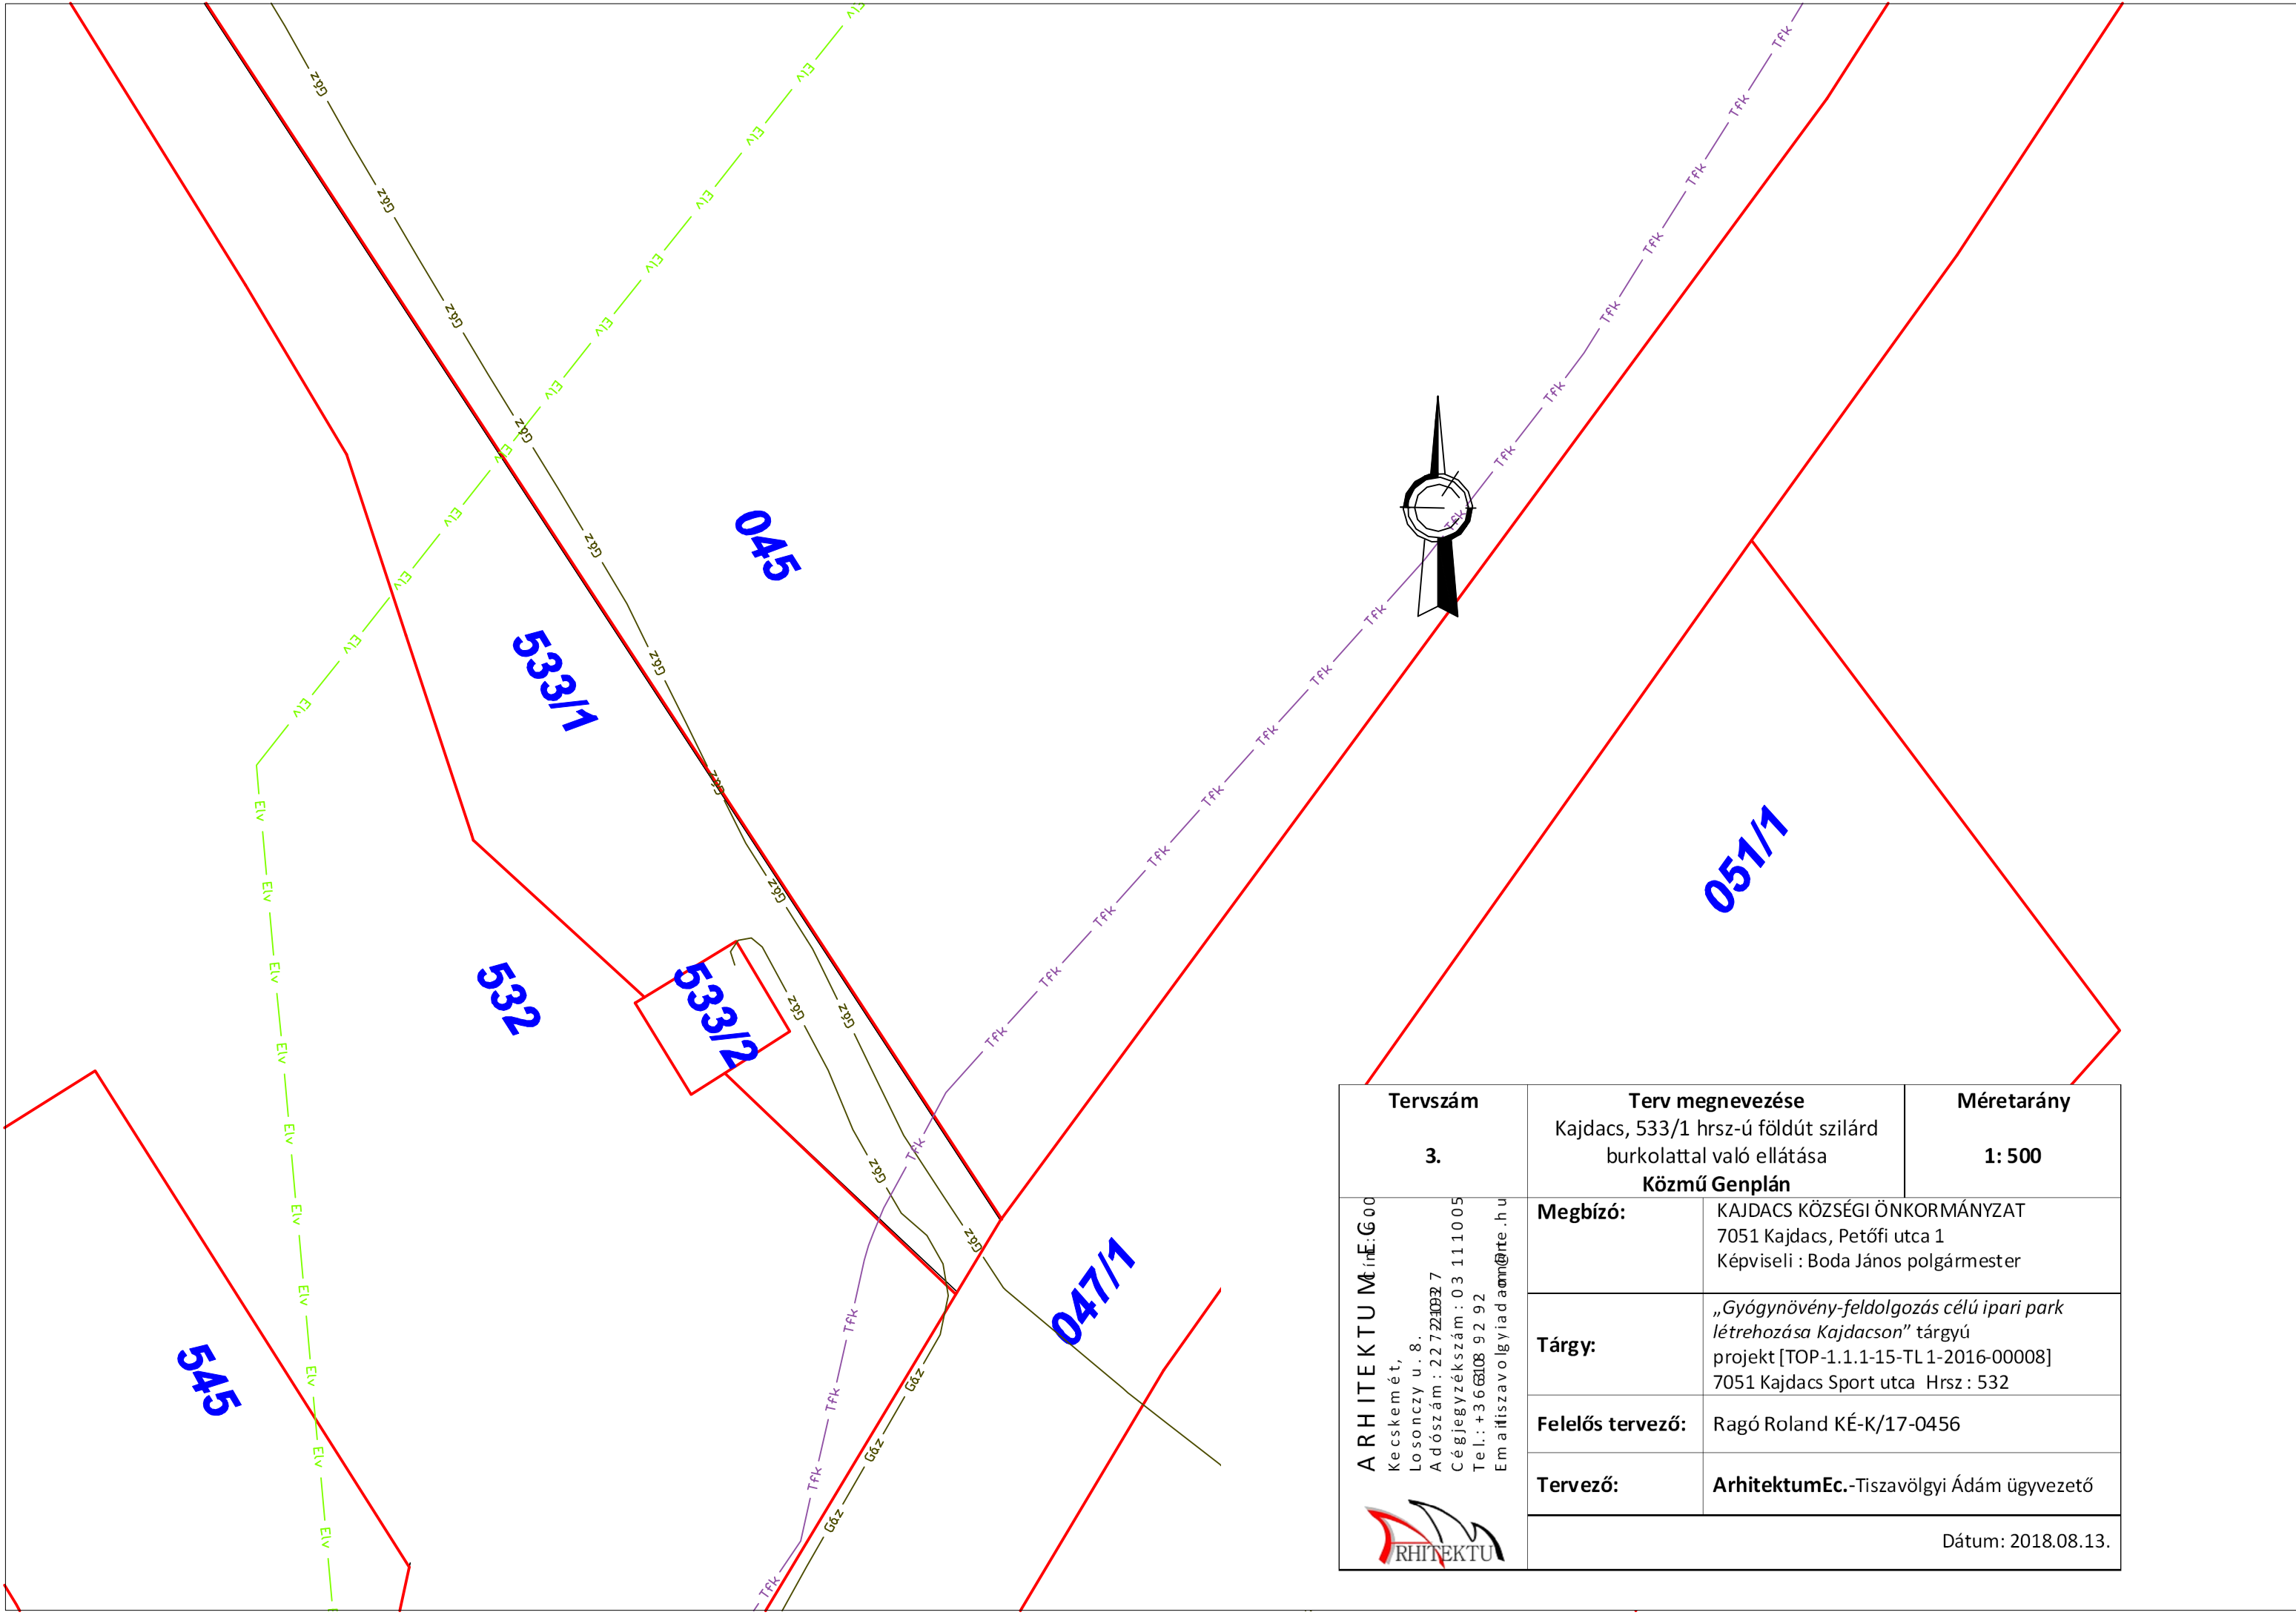


<b>Tervszám</b> <b>3.</b>	<b>Terv megnevezése</b> Kajdacs, 533/1 hrsz-ú földút szilárd burkolattal való ellátása <b>Közmű Genplán</b>	<b>Méretarány</b> <b>1: 500</b>
<b>ARCHITEKTUM</b> Kecskeném, Losonczy u. 8. Adószám : 22721037 Cégjegyzékszám : 03 111005 Tel. : +36 6108 92 92 Email: <a href="mailto:info@architektum.hu">info@architektum.hu</a>	<b>Megbízó:</b>	KAJDACS KÖZSÉGI ÖNKORMÁNYZAT 7051 Kajdacs, Petőfi utca 1 Képviseli : Boda János polgármester
	<b>Tárgy:</b>	„Gyógynövény-feldolgozás célú ipari park létrehozása Kajdacson” tárgyú projekt [TOP-1.1.1-15-TL1-2016-00008] 7051 Kajdacs Sport utca Hrsz : 532
	<b>Felelős tervező:</b>	Ragó Roland KÉ-K/17-0456
	<b>Tervező:</b>	<b>ArhitektumEc.</b> -Tiszavölgyi Ádám ügyvezető
		Dátum: 2018.08.13.








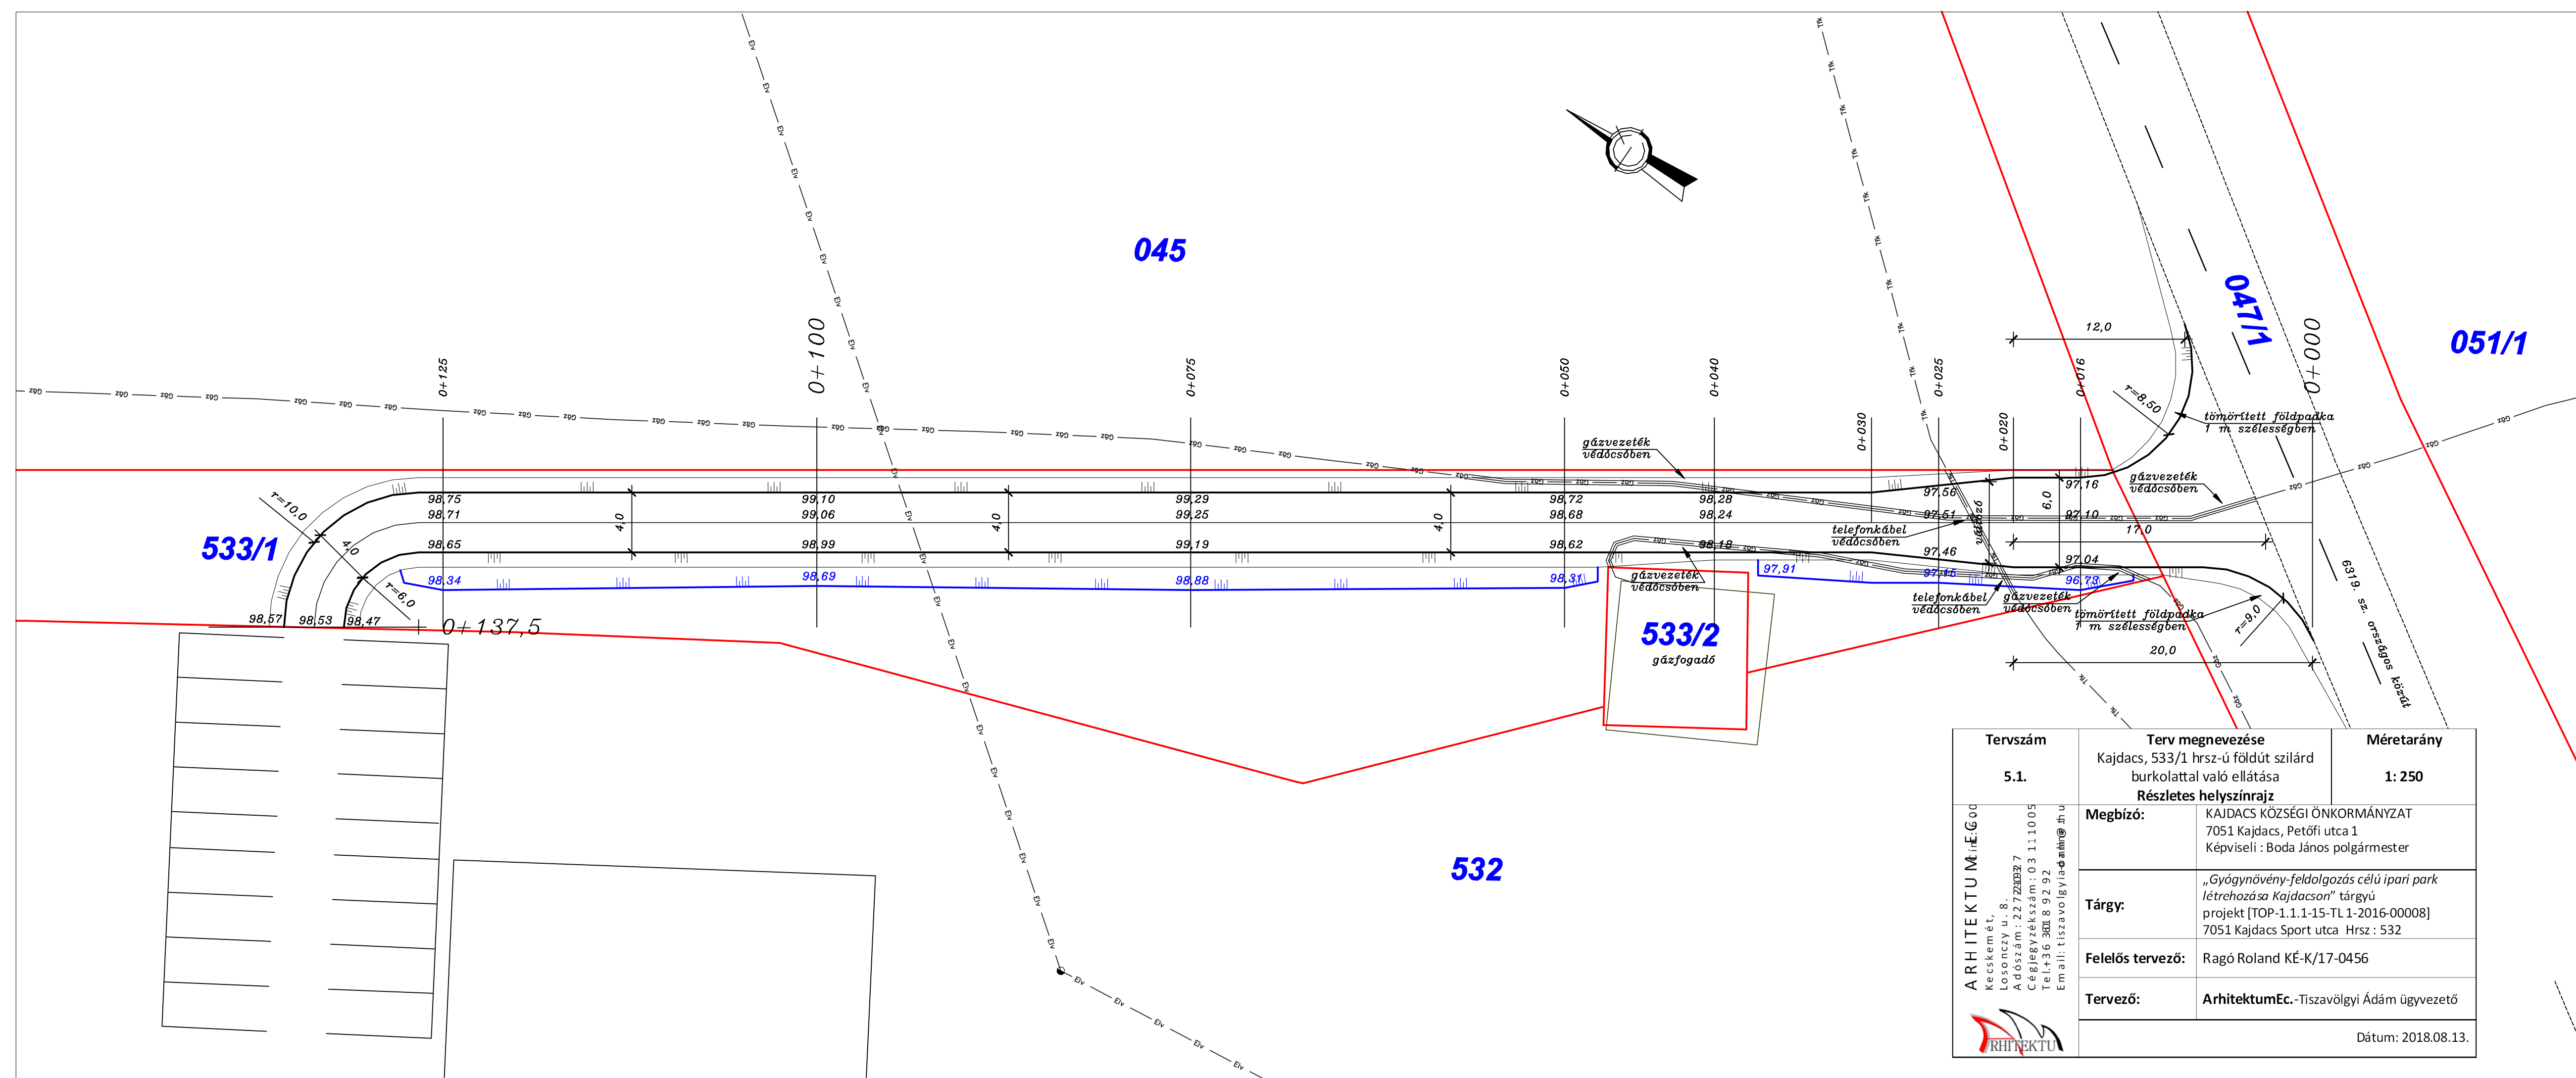


<b>ARHITEKTUM</b> Készítők: Kocsis Péter Losonczy Péter Adószám: 227228027 Cégjegyzékszám: 03 111005 Tel.: +36 30 818 92 92 Email: tiszavolgyiaeram@arh.hu	<b>Tervszám</b>	<b>Terv megnevezése</b>	<b>Méretarány</b>
	5.1.	Kajdacs, 533/1 hrsz-ú földút szilárd burkolattal való ellátása	1: 250
		<b>Részletes helyszínrajz</b>	
	<b>Megbízó:</b>	KAJDACCS KÖZSÉGI ÖNKORMÁNYZAT 7051 Kajdacs, Petőfi utca 1 Képviselő: Boda János polgármester	
	<b>Tárgy:</b>	„Gyógynövény-feldolgozás célú ipari park létrehozása Kajdacson” tárgyú projekt [TOP-1.1.1-15-TL 1-2016-00008] 7051 Kajdacs Sport utca Hrsz: 532	
<b>Felelős tervező:</b>	Ragó Roland KÉ-K/17-0456		
<b>Tervező:</b>	ArhitektumEc - Tiszavölgyi Ádám ügyvezető		
			Dátum: 2018.08.13.



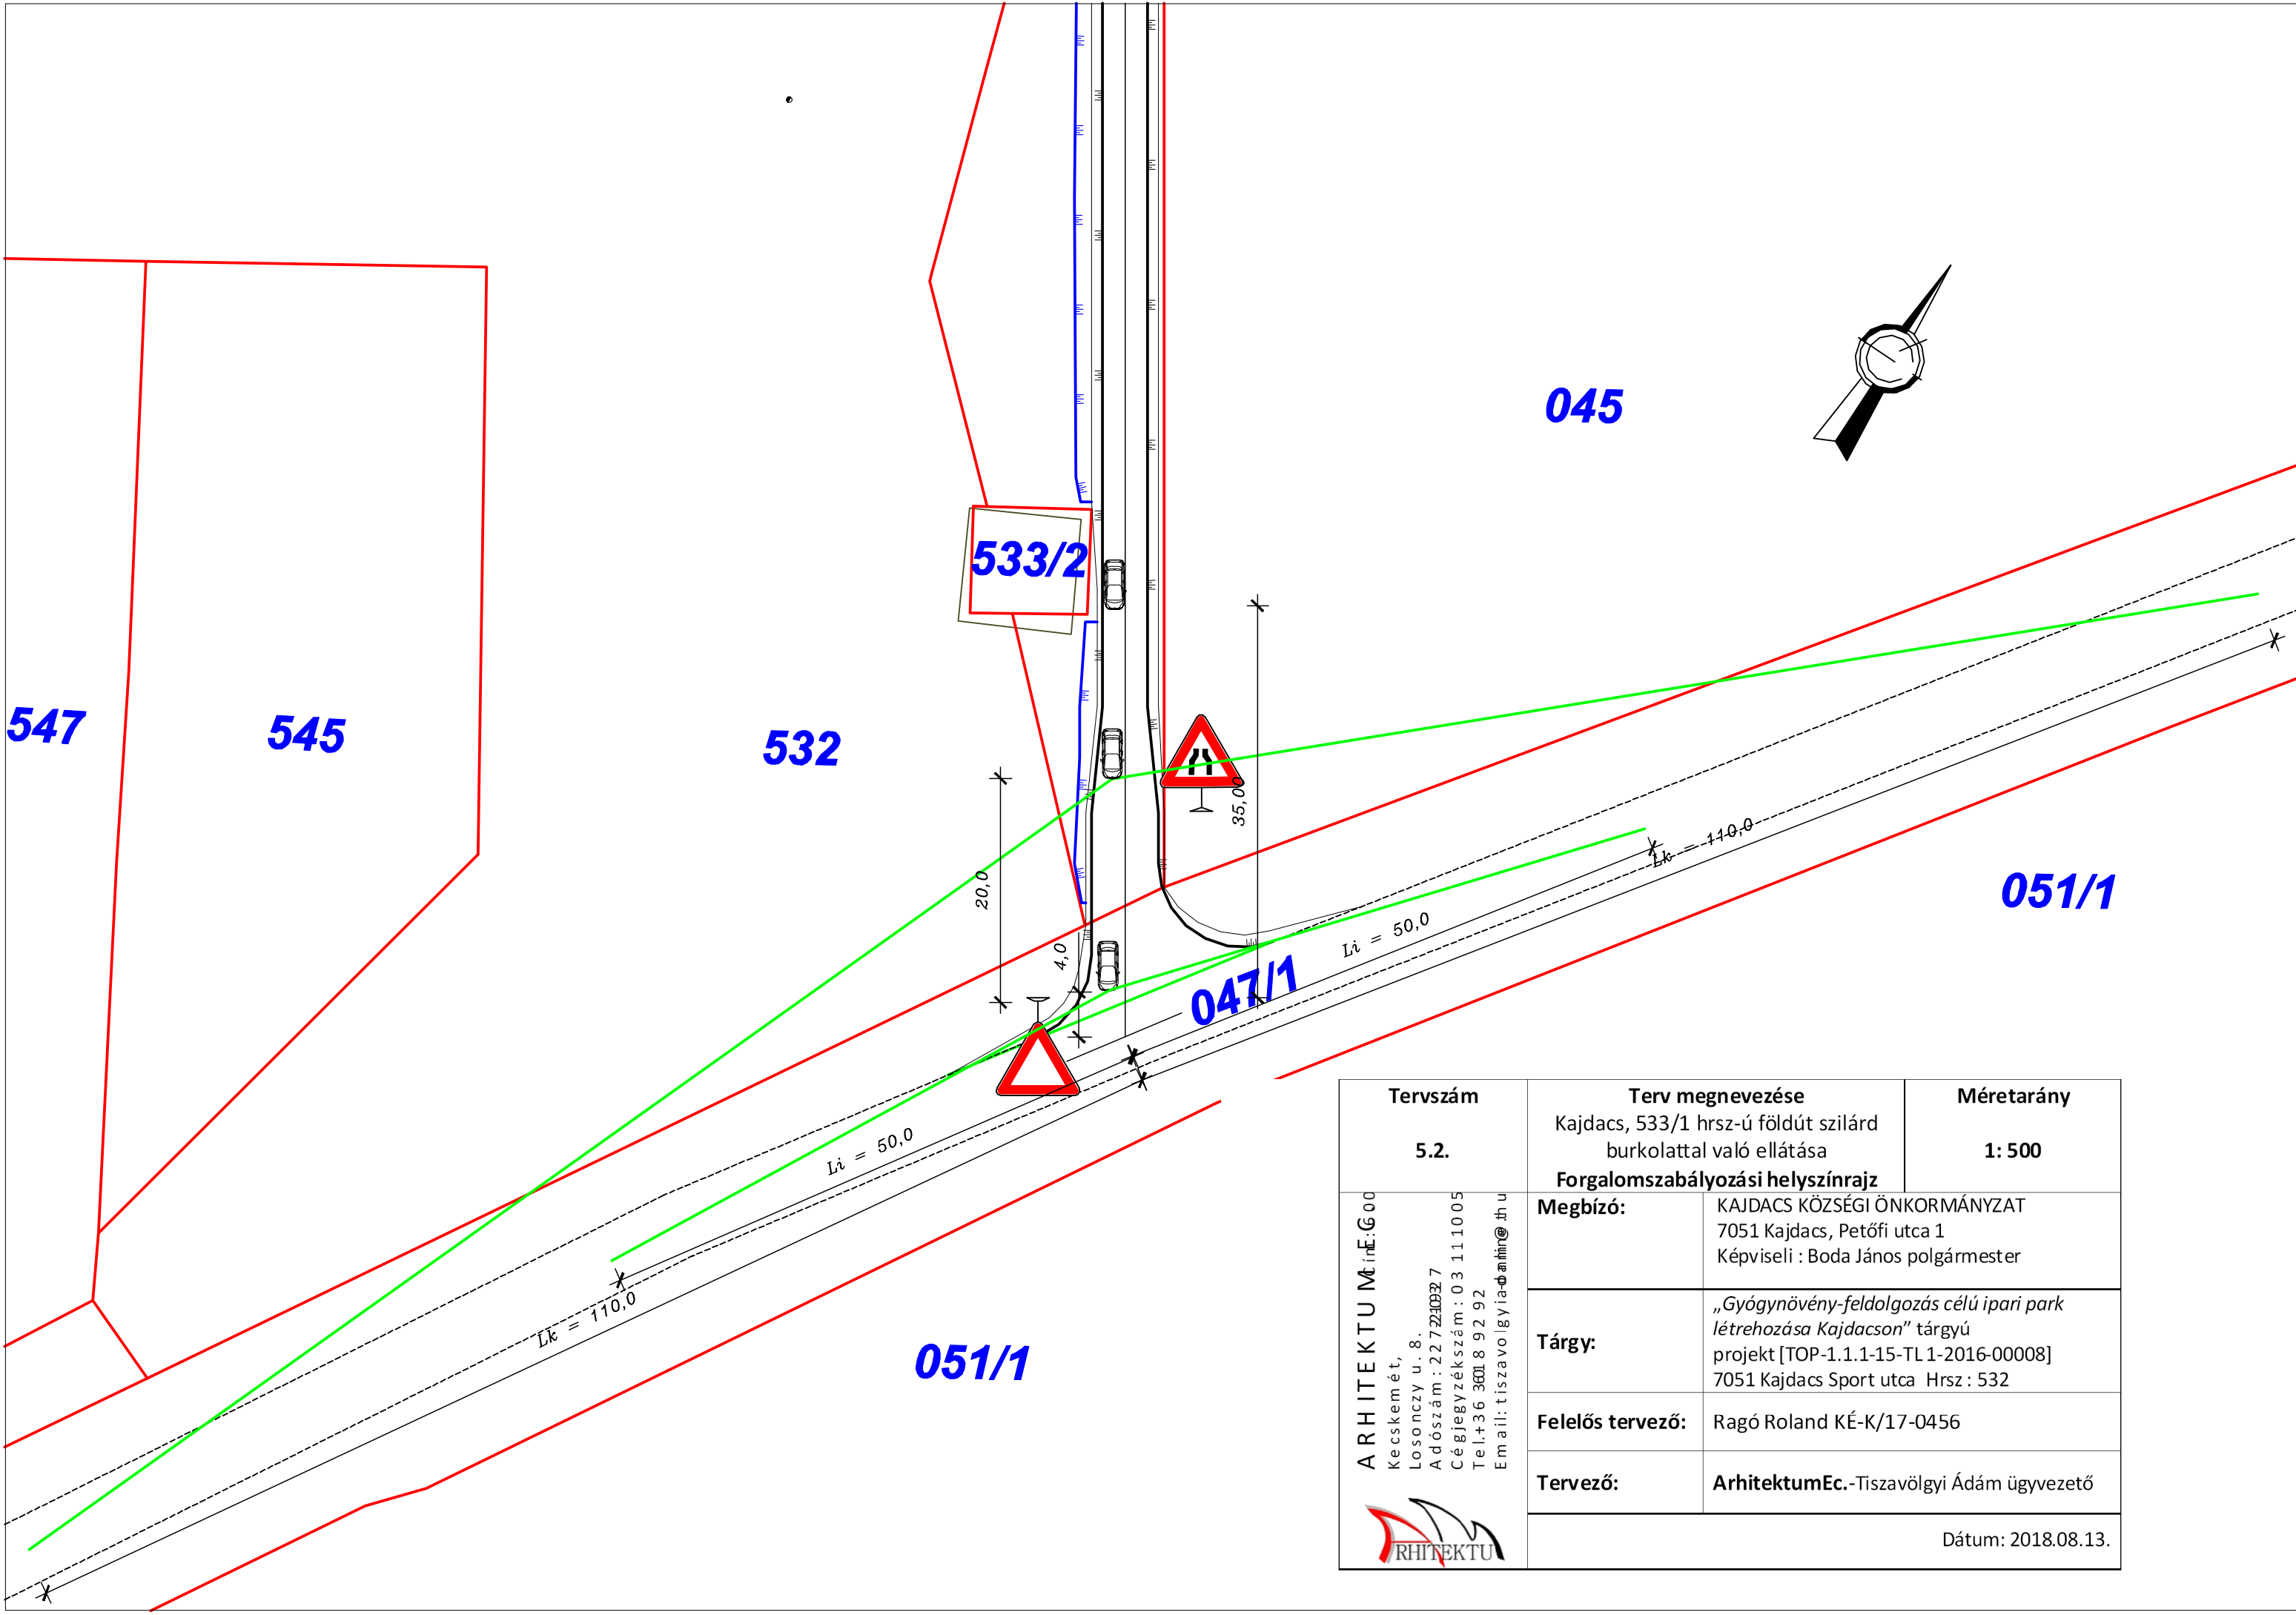


Tervszám	Terv megnevezése	Méretarány
5.2.	Kajdacs, 533/1 hrsz-ú földút szilárd burkolattal való ellátása <b>Forgalomszabályozási helyszínrajz</b>	1: 500
<b>ARCHITEKTUM</b> Kecskeu. 8. Losonczi u. 8. Adószám : 22 721032 7 Cégjegyzékszám : 03 11 10 05 Tel.: +36 301 8 92 92 Email: tiszavolgyia@architektum.hu	<b>Megbízó:</b>	KAJDACS KÖZSÉGI ÖNKORMÁNYZAT 7051 Kajdacs, Petőfi utca 1 Képviseli : Boda János polgármester
	<b>Tárgy:</b>	„Gyógynövény-feldolgozás célú ipari park létrehozása Kajdacson” tárgyú projekt [TOP-1.1.1-15-TL1-2016-00008] 7051 Kajdacs Sport utca Hrsz : 532
	<b>Felelős tervező:</b>	Ragó Roland KÉ-K/17-0456
	<b>Tervező:</b>	<b>ArhitektumEc.</b> -Tiszavölgyi Ádám ügyvezető
		Dátum: 2018.08.13.



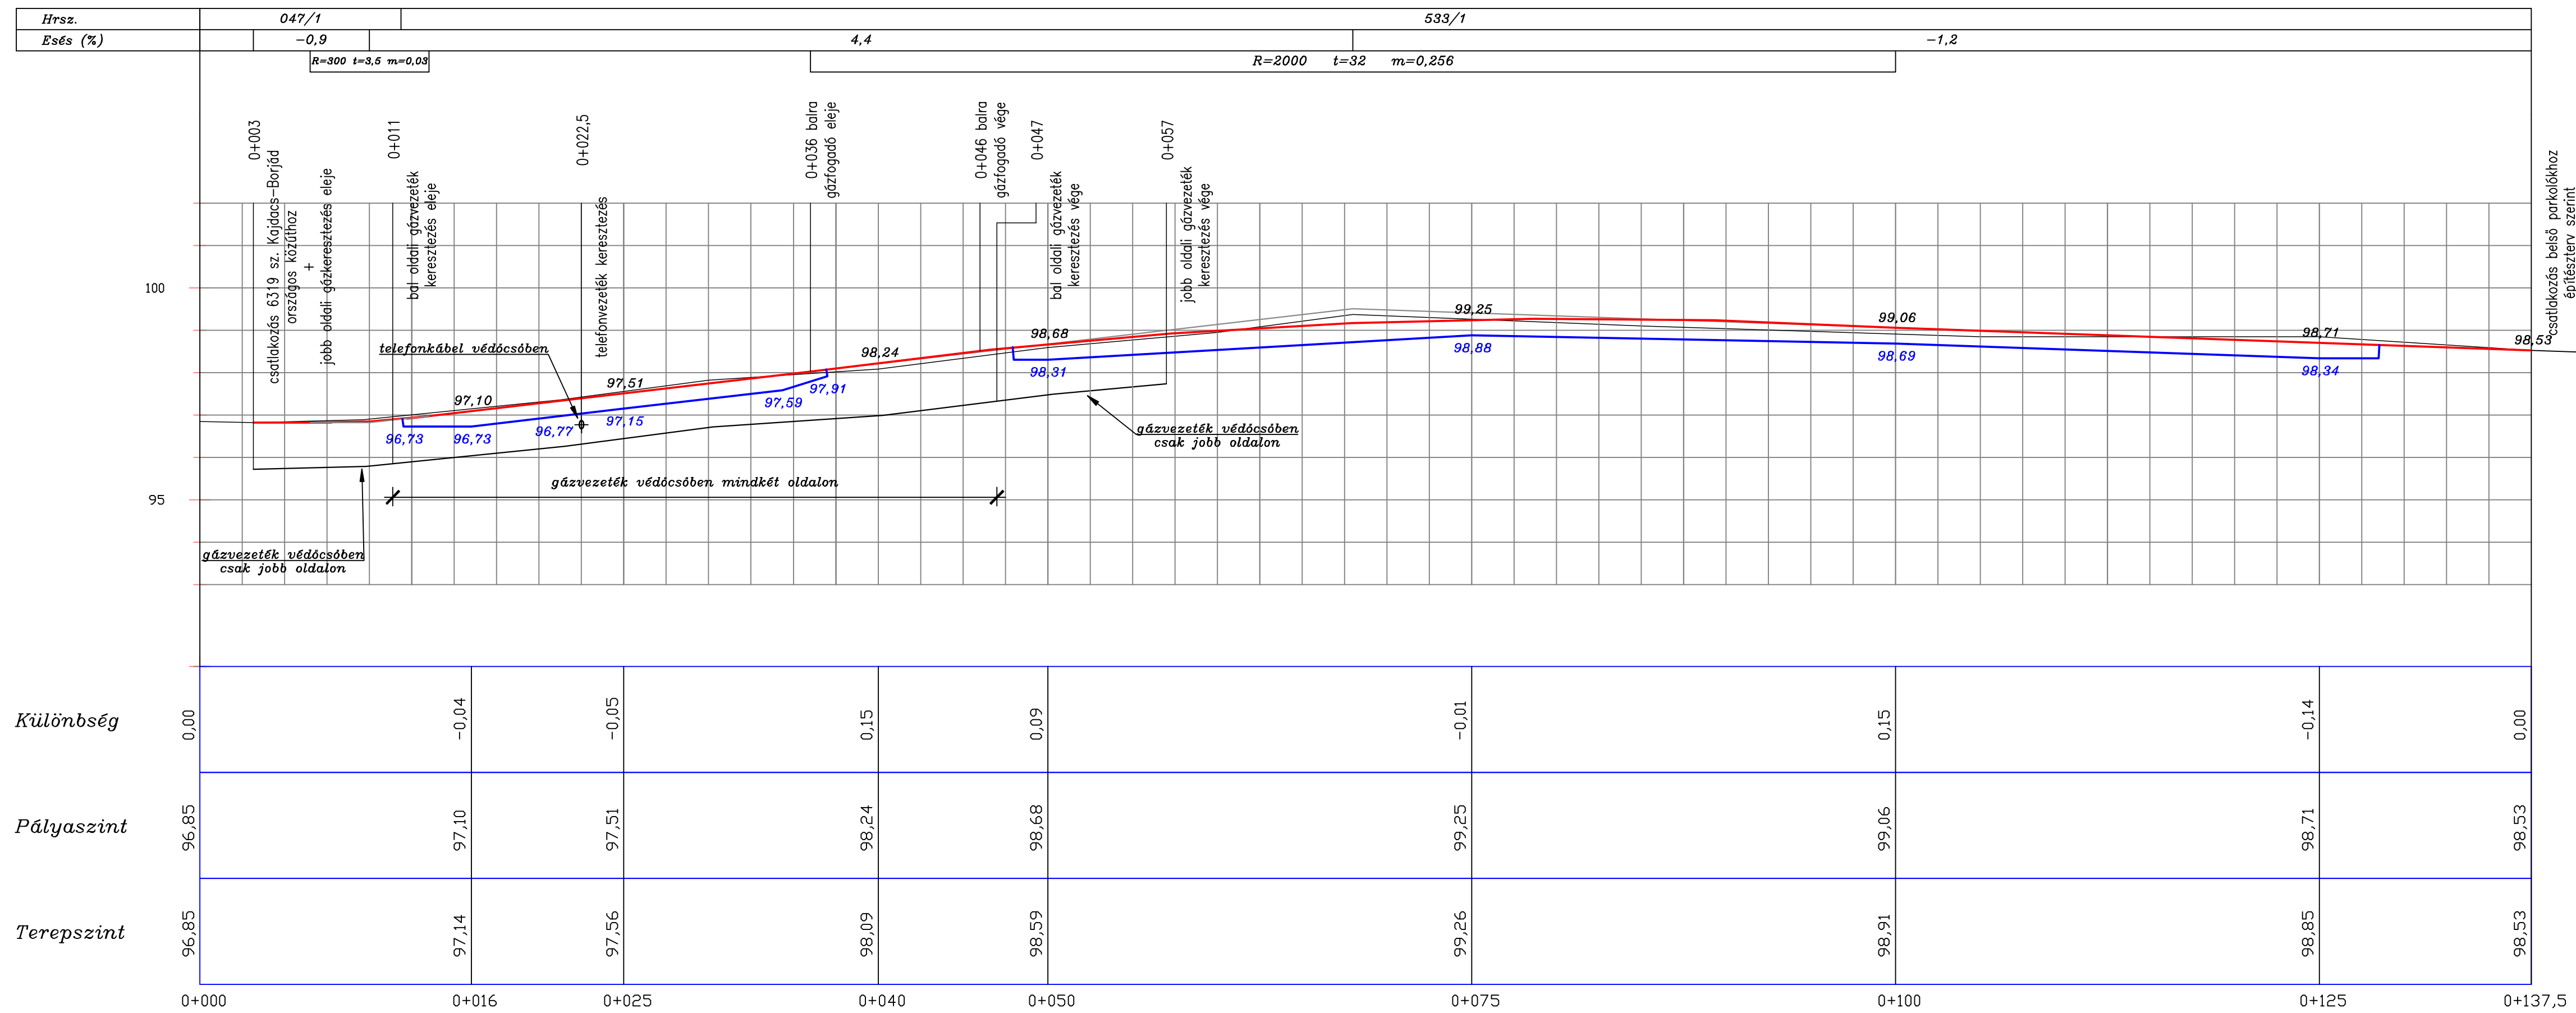

Készülékbeszámolóhoz  
építészterv szerint


<b>ARHITEKTUM</b> <small>Építész Kecskemét, Losonczi u. 8. Adószám: 22722803-7 Cégjegyzékszám: 03111005 Tel.: +3606 92 92 Email: tiszavolgyi.ardam@arh.hu</small>	<b>Tervszám</b>	<b>Terv megnevezése</b> Kajdacs, 533/1 hrsz-ú földút szilárd burkolattal való ellátása	<b>Méretarány</b> <b>1: 250</b>
	<b>6.</b>	<b>Hossz - szelvény</b>	<b>1: 100</b>
	<b>Megbízó:</b>	KAJDACS KÖZSÉGI ÖNKORMÁNYZAT 7051 Kajdacs, Petőfi utca 1 Képviselő: Boda János polgármester	
	<b>Tárgy:</b>	„Gyógynövény-feldolgozás célú ipari park létrehozása Kajdacs-on” tárgyú projekt [TOP-1.1.1-15-TL1-2016-00008] 7051 Kajdacs Sport utca Hrsz: 532	
	<b>Felelős tervező:</b>	Ragó Roland KE-K/17-0456	
<b>Tervező:</b>	ArhitektumEc.-Tiszavölgyi Ádám ügyvezető		Dátum: 2018.08.13.

 

Tervszám	Terv megnevezése	Méretarány
7.	Kajdacs, 533/1 Irsz-ú földút szellőző burkolattal való ellátása keresztmetszetek	1:100
<b>ARHITEKTUM ÉS ÉPÍTÉSEK</b> KAJDACS, 533/1 IRSZ-Ú FÖLDÚT SZELLŐZŐ BURKOLATTAL VALÓ ELLÁTÁSA KÉPVISELŐI ÉPÍTÉSEK	<b>Megbízó:</b>	KAJDACS KÖZSÉGI ÖNKORMÁNYZAT 7051 Kajdacs, Petőfi utca 1. Képviselő: Boda János polgármester
	<b>Tárgy:</b>	„Gyógyintézmény-felújítások célú ipari park létrehozásáról Kajdácson” keretű projekt (TOP-1.1.1-15-15-1/15-1/2016-00008) 7051 Kajdacs Sport utca. Hírsz. 532
	<b>Felhős tervező:</b>	Rágo Roland KE-K/17-0456
	<b>Tervező:</b>	ArhitektumÉC - Tiszavölgyi Ádám ügyvezető
		Dátum: 2018.08.13.


### Mintakeresztmetszvény

M=1:50  
0+000 - 0+020

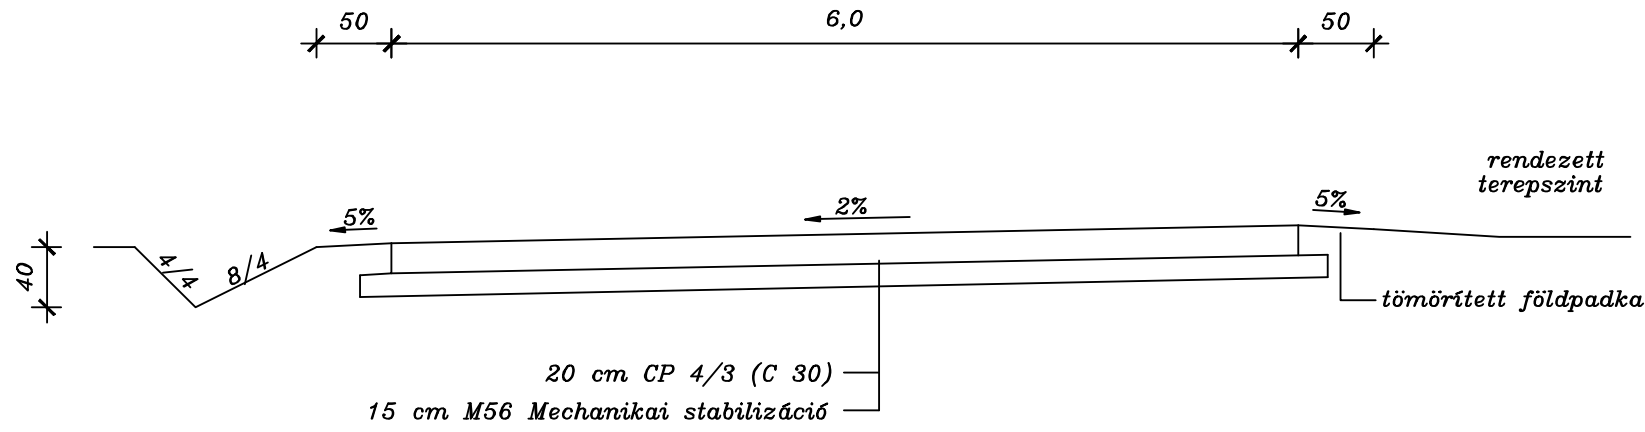


### Mintakeresztmetszvény

M=1:50  
0+020 - 0+030

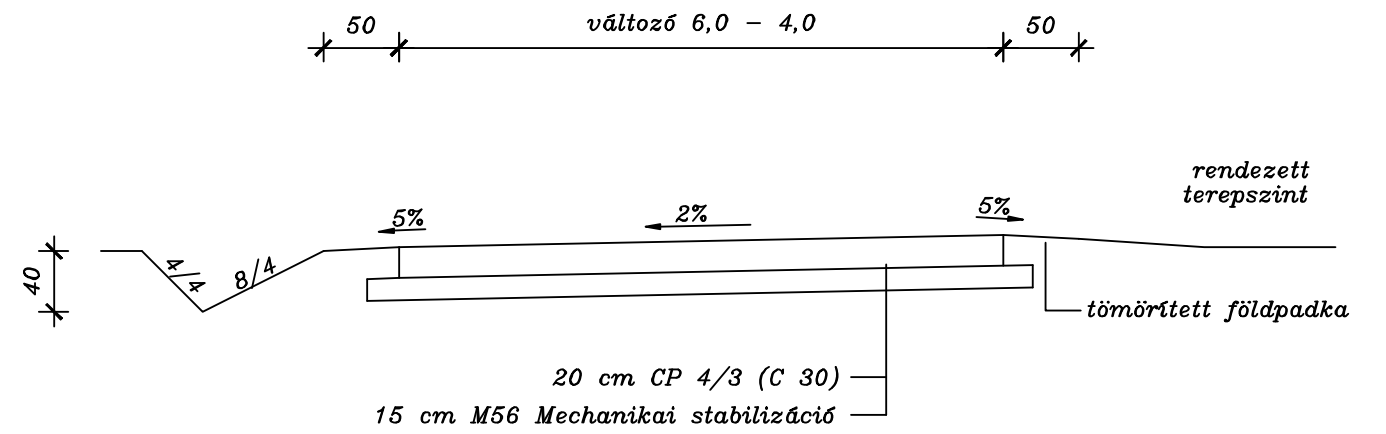

### Mintakeresztmetszvény

M=1:50  
0+030 - 0+137,5

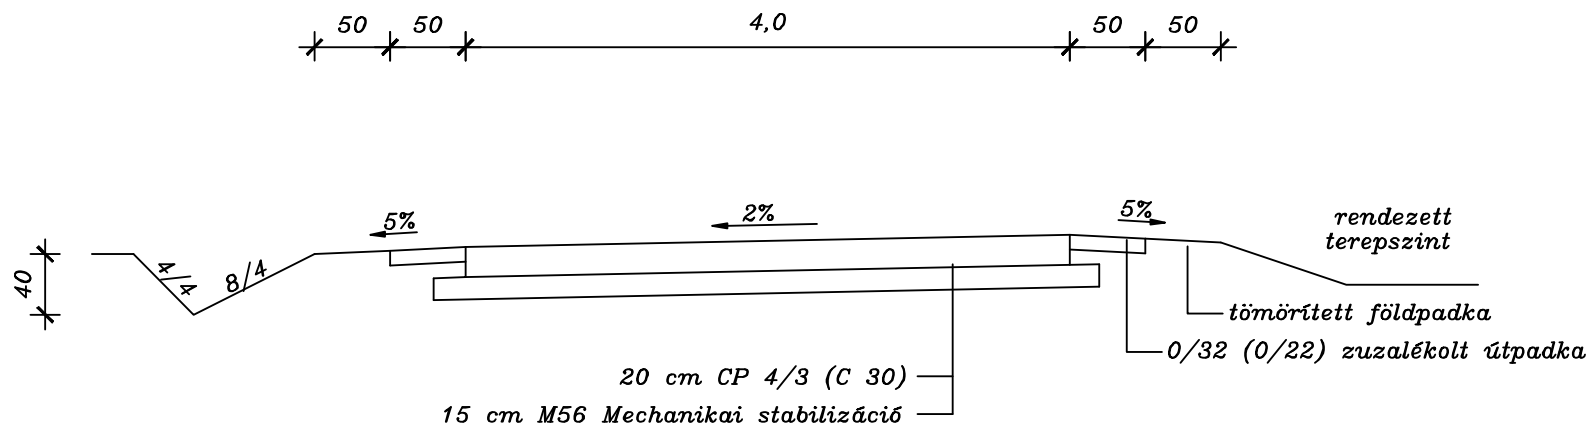

Tervszám	Terv megnevezése	Méretarány
8.	Kajdacs, 533/1 hrsz-ú földút szilárd burkolattal való ellátása <b>Mintakeresztmetszvények</b>	1: 50
<b>ARCHITEKTUM</b> Kecskeugető, Losonczy u. 8. Adószám: 22 722 103 27 Cégjegyzékszám: 03 11 10 05 Tel.: +36 36 3108 92 92 Email: info@architektumec.hu	<b>Megbízó:</b>	KAJDACS KÖZSÉGI ÖNKORMÁNYZAT 7051 Kajdacs, Petőfi utca 1 Képviseli : Boda János polgármester
	<b>Tárgy:</b>	„Gyógynövény-feldolgozás célú ipari park létrehozása Kajdacson” tárgyú projekt [TOP-1.1.1-15-TL1-2016-00008] 7051 Kajdacs Sport utca Hrsz : 532
	<b>Felelős tervező:</b>	Ragó Roland KÉ-K/17-0456
	<b>Tervező:</b>	<b>ArhitektumEc.</b> -Tiszavölgyi Ádám ügyvezető
		Dátum: 2018.08.13.

