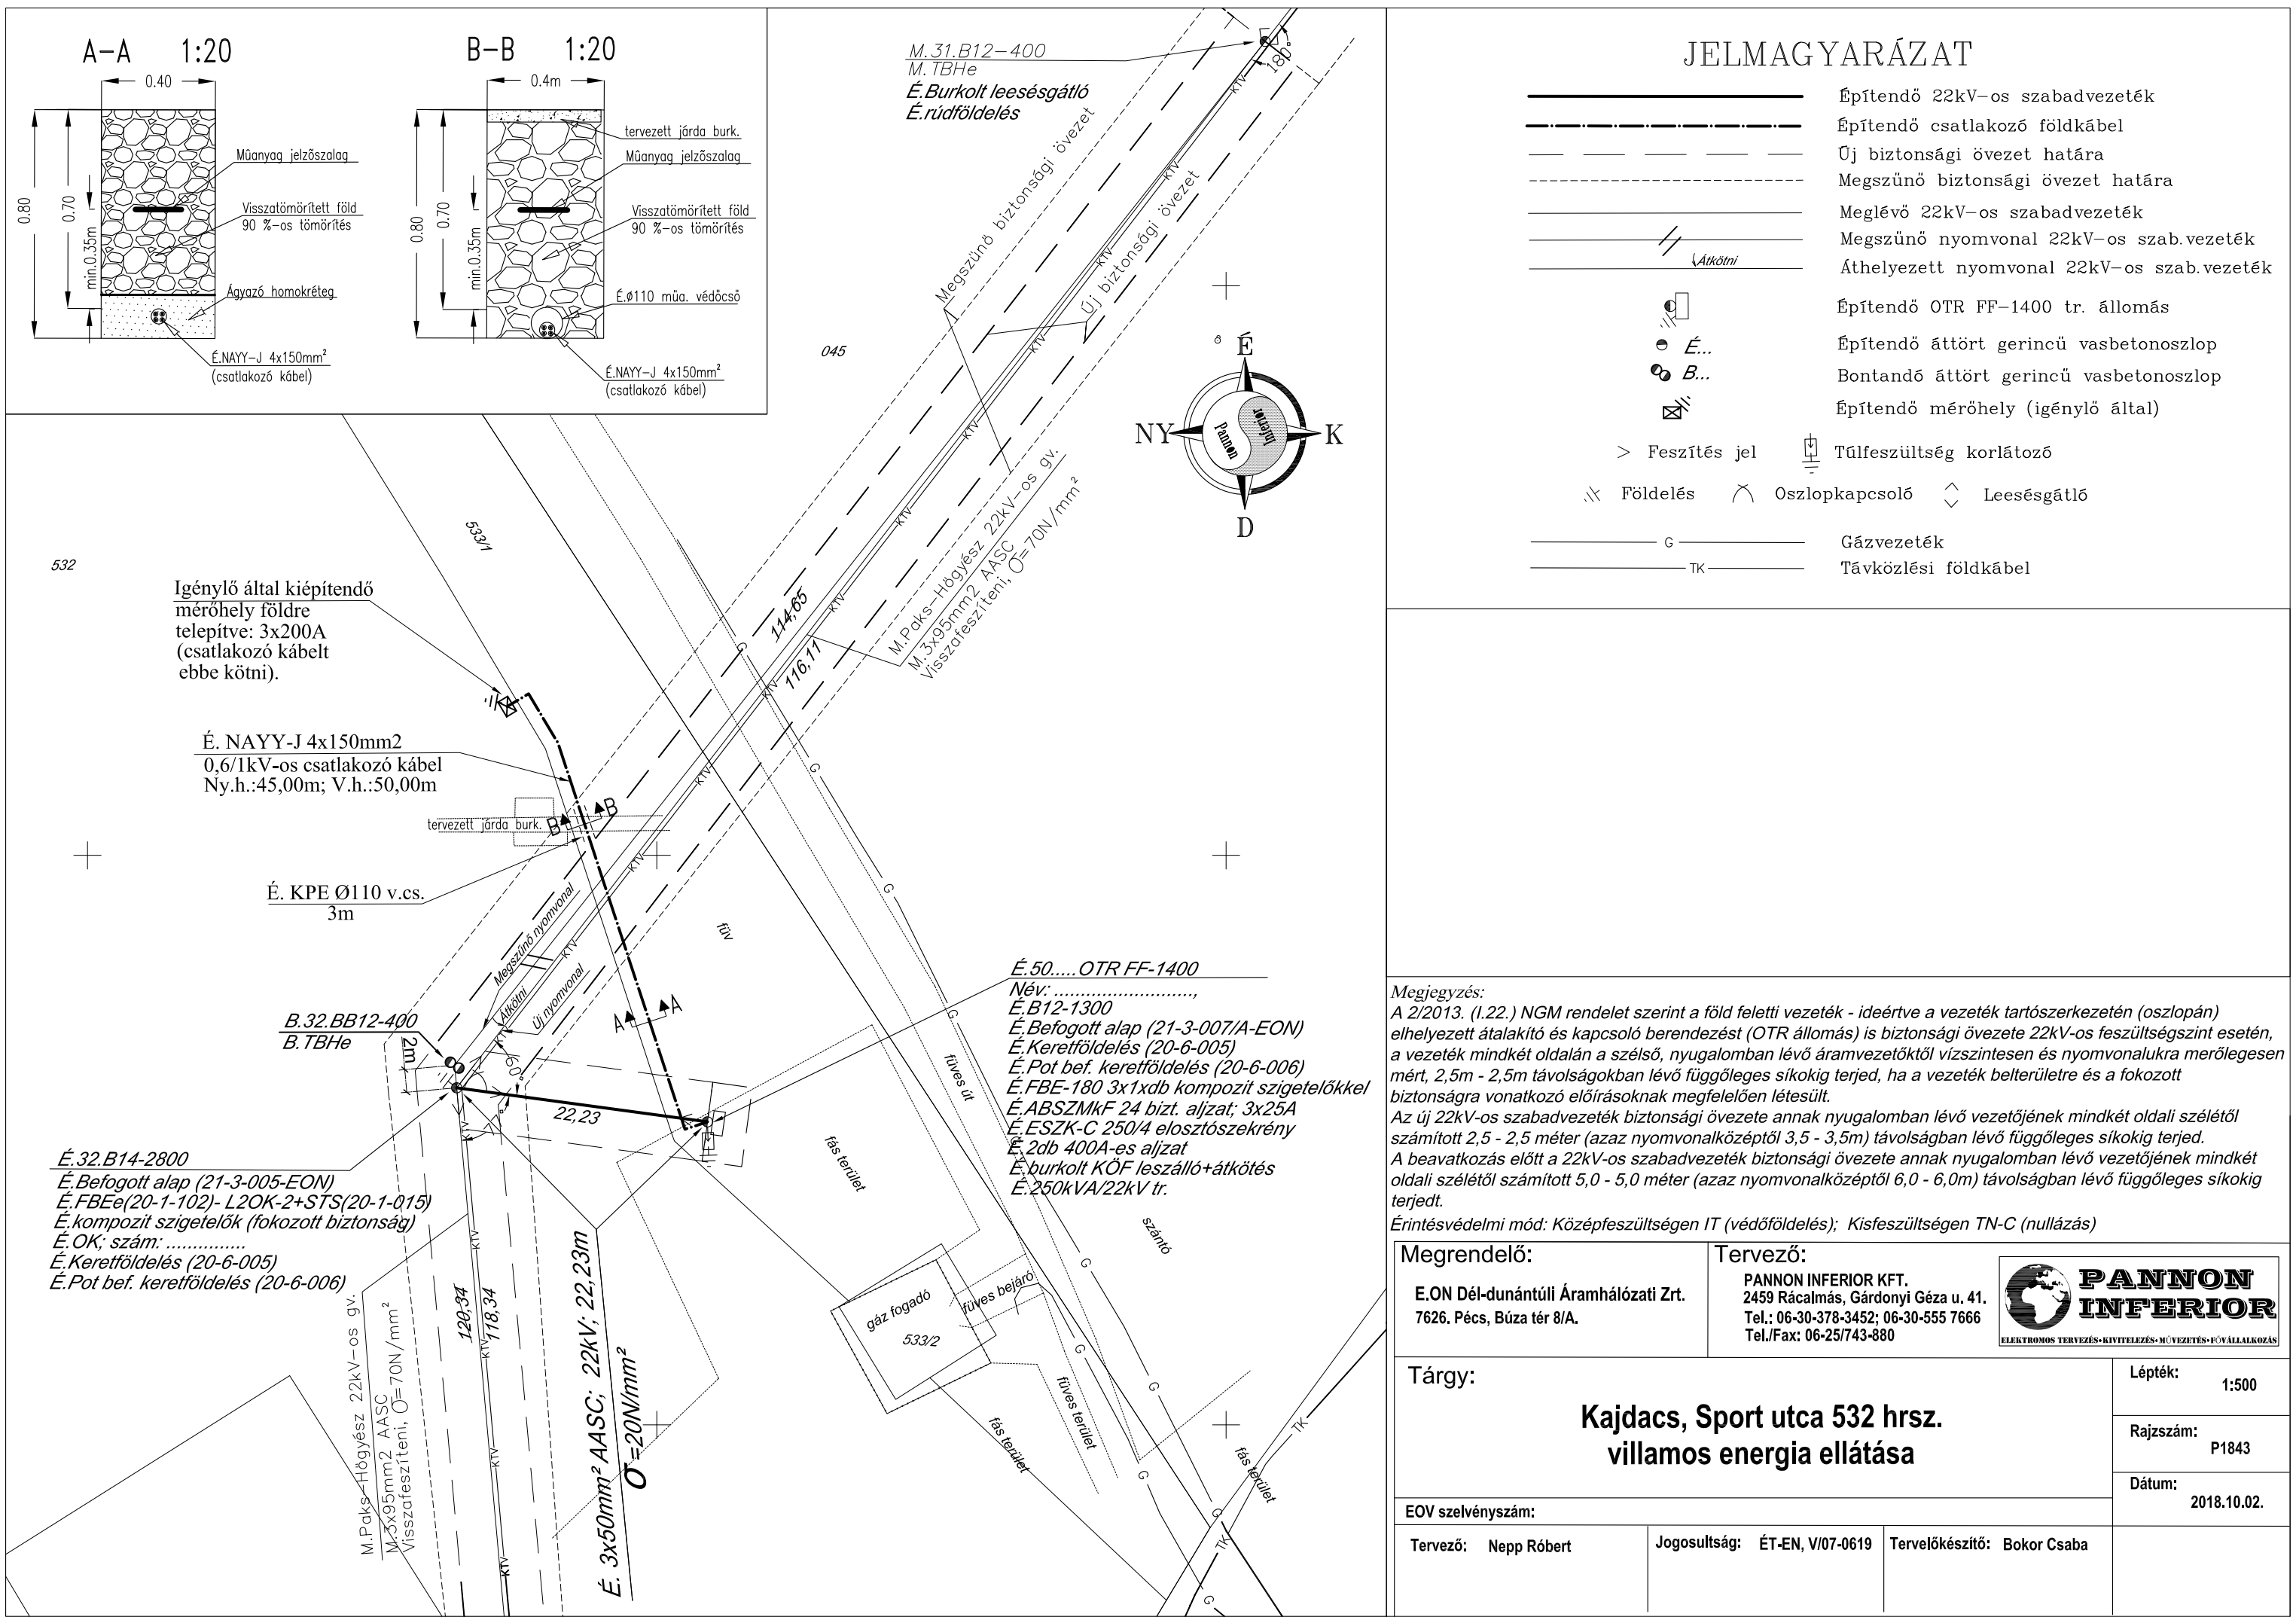

JELMAGYARÁZAT

- Építendő 22kV–os szabadvezeték
- Építendő csatlakozó földkábel
- Új biztonsági övezet határa
- Megszűnő biztonsági övezet határa
- Meglévő 22kV–os szabadvezeték
- Megszűnő nyomvonal 22kV–os szab.vezeték
- Áthelyezett nyomvonal 22kV–os szab.vezeték (Átkötni)
- Építendő OTR FF–1400 tr. állomás
- É... Építendő áttört gerincű vasbetonoszlop
- B... Bontandó áttört gerincű vasbetonoszlop
- Építendő mérőhely (igénylő által)
- > Feszítés jel
- Túlfeszültség korlátozó
- Földelés
- Oszlopkapcsoló
- Leesésgátló
- G — Gázvezeték
- TK — Távközlési földkábel

Megjegyzés:

A 2/2013. (I.22.) NGM rendelet szerint a föld feletti vezeték - ideértve a vezeték tartószerkezetén (oszlopán) elhelyezett átalakító és kapcsoló berendezést (OTR állomás) is biztonsági övezete 22kV-os feszültségszint esetén, a vezeték mindkét oldalán a szélső, nyugalomban lévő áramvezetőktől vízszintesen és nyomvonalukra merőlegesen mért, 2,5m - 2,5m távolságokban lévő függőleges síkokig terjed, ha a vezeték belterületre és a fokozott biztonságra vonatkozó előírásoknak megfelelően létesült.

Az új 22kV-os szabadvezeték biztonsági övezete annak nyugalomban lévő vezetőjének mindkét oldali szélétől számított 2,5 - 2,5 méter (azaz nyomvonalközéptől 3,5 - 3,5m) távolságban lévő függőleges síkokig terjed.

A beavatkozás előtt a 22kV-os szabadvezeték biztonsági övezete annak nyugalomban lévő vezetőjének mindkét oldali szélétől számított 5,0 - 5,0 méter (azaz nyomvonalközéptől 6,0 - 6,0m) távolságban lévő függőleges síkokig terjedt.

Érintésvédelmi mód: Középfeszültségen IT (védőföldelés); Kisfeszültségen TN-C (nullázás)

Megrendelő:	Tervező:
E.ON Dél-dunántúli Áramhálózati Zrt. **7626. Pécs, Búza tér 8/A.**	**PANNON INFERIOR KFT.** **2459 Rácalmás, Gárdonyi Géza u. 41.** **Tel.: 06-30-378-3452; 06-30-555 7666** **Tel./Fax: 06-25/743-880** PANNON INFERIOR ELEKTROMOS TERVEZÉS•KIVITELEZÉS•MŰVEZETÉS•FŐVÁLLALKOZÁS

Tárgy:

Kajdacs, Sport utca 532 hrsz. villamos energia ellátása

Lépték:	1:500
Rajzszám:	P1843
Dátum:	2018.10.02.

EOV szelvényszám:

Tervező:	Jogosultság:	Tervelőkészítő:
Nepp Róbert	ÉT-EN, V/07-0619	Bokor Csaba