


Csővezeték jele  
Csővezeték helye

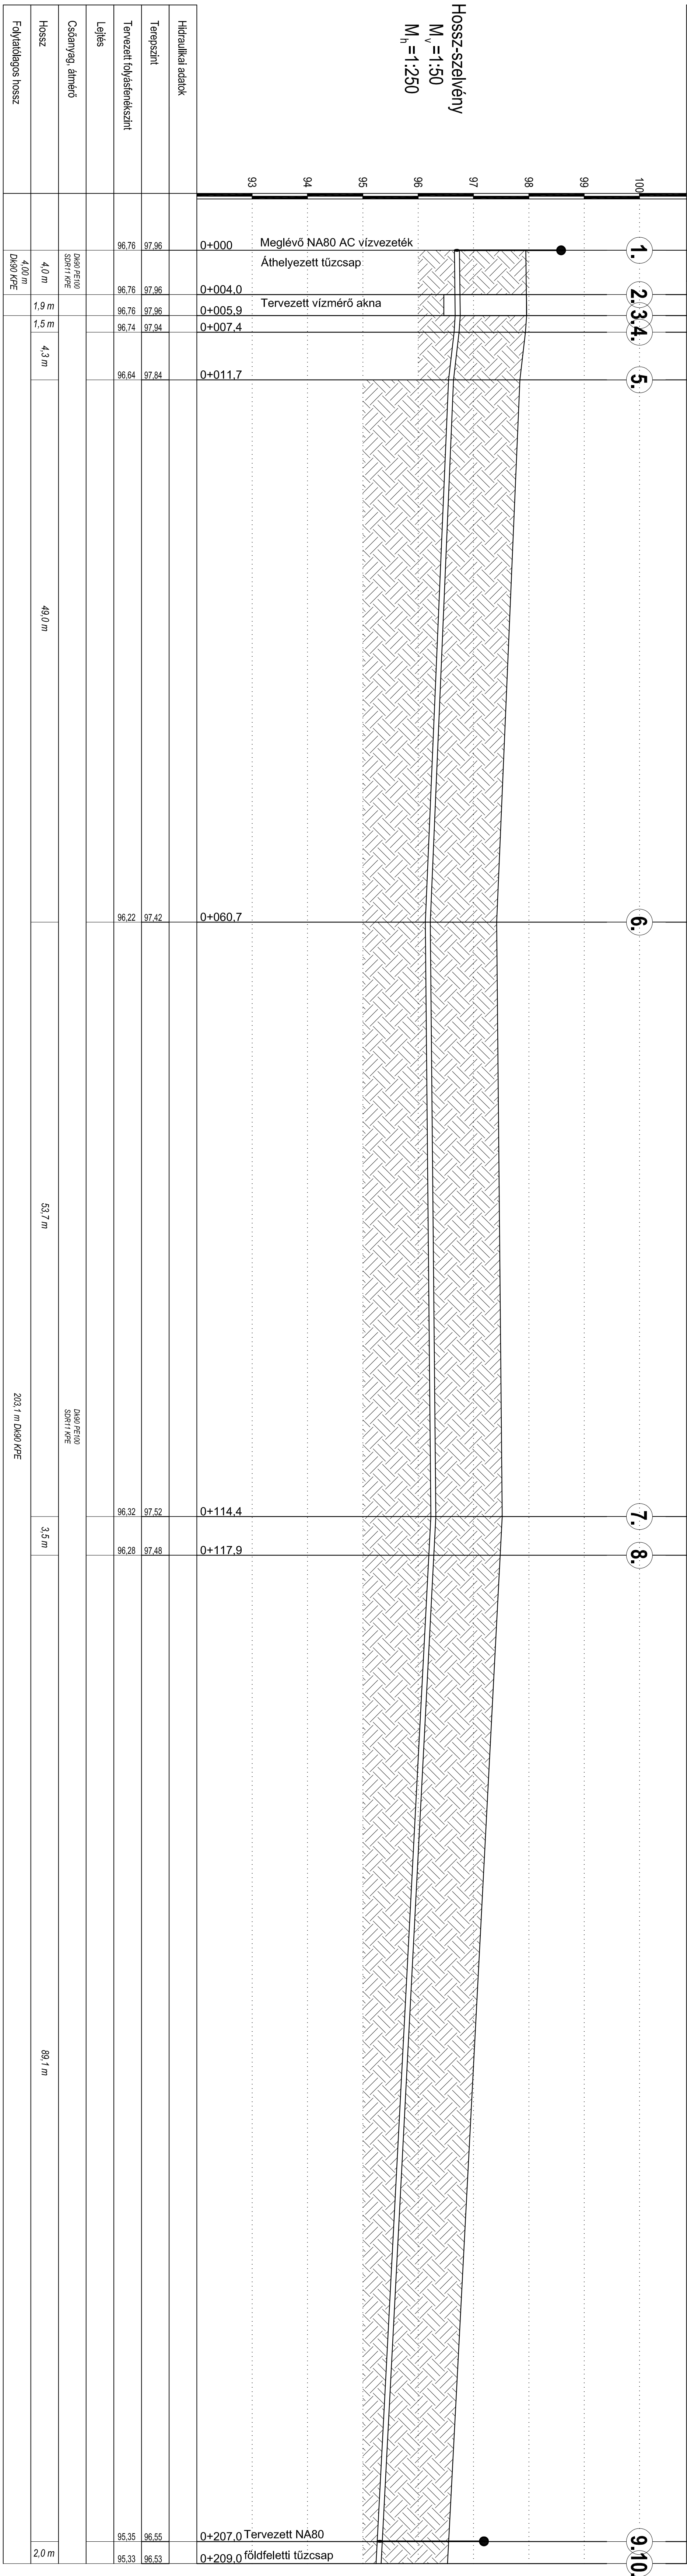

Hidroalkai adatok					
Terepszint	97.96	97.96			
Tervezett folyásfenekszint	96.76	97.96	96.76	97.96	
Lejtés			96.74	97.94	
Csőanyag, átmérő				96.64	97.84
Hossz	4.00 m		1.9 m	1.5 m	4.3 m
Folytatódagos hossz	4.00 m				49.0 m
	DK80 KPE				
					53.7 m
					3.5 m
					89.1 m
					2.0 m

Tervezés	Terv megnevezése	Méretarány
A1	Vizellátás hossz-szelvény	M <sub>v</sub> =1:50 M <sub>n</sub> =1:250
Megbízó:	KÁLDACS KÖZSÉGI ÖNKORMÁNYZAT 7051 Káldacs, Petőfi utca 1. Képviselet: Boda János polgármester	
Tárgy:	"Gyógyóvövény-feldolgozás célú park fejlesztés Káldacs-on" tárgyú projekt [TOP-1.1.1-15-TL-1-2016-00008] 7051 Káldacs Sport utca Hrsz.: 532	
Felkészítő:	Szigeti Attila VZ-TL-03-0359	
Tervező:	Architektum Ec. - Tiszavölgy Adám ügyvezető	
Dátum:	2018. 08. 15.	



**ARHITEKTUM EC.**  
Cím: 6000 Kecskemét,  
Losonczy u. 8.  
Adószám: 22721927-2-03  
Cégjegyzékszám: 03 11100598  
Tel.: +36 30 618 92 92  
Email: tiszavolgyiadam@t-online.hu