


B1

B1

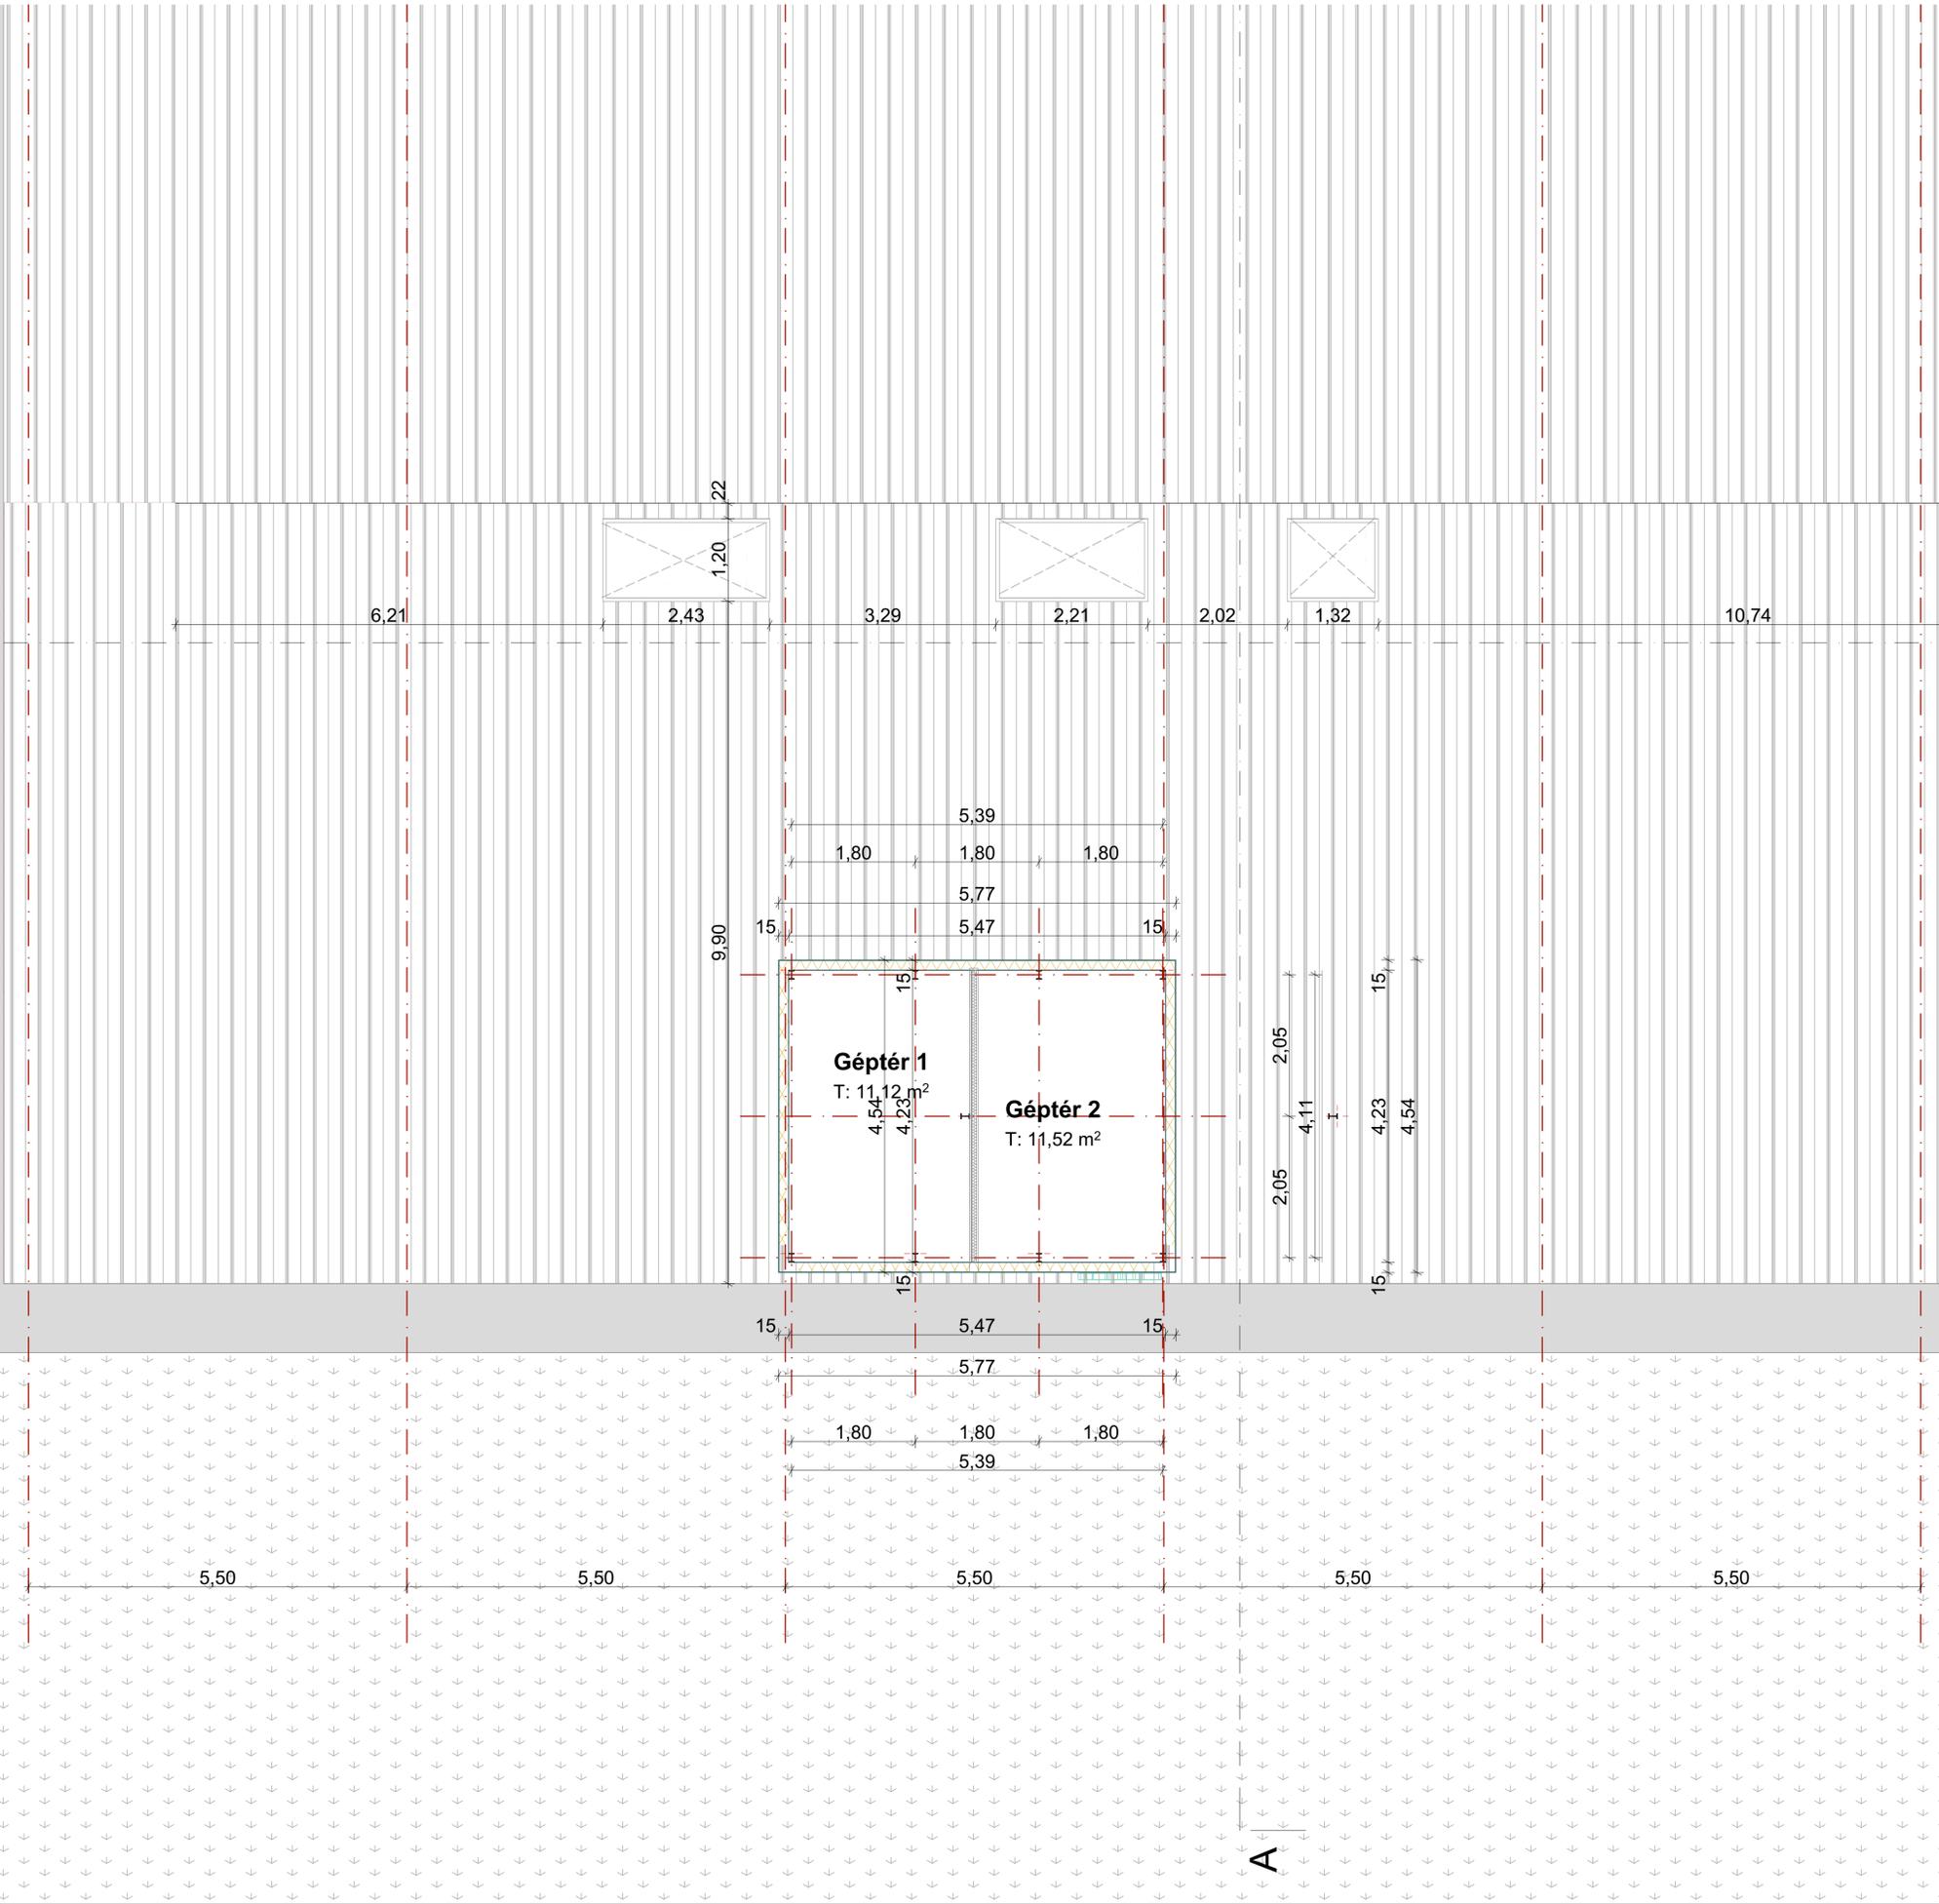

**Géptér 1**

T: 11,12 m<sup>2</sup>

**Géptér 2**

T: 11,52 m<sup>2</sup>

<b>ARHITEKTUM EC.</b> Cím: 6000 Kecskemét, Losonczy u. 8. Adószám: 22721927-2-03 Cégjegyzékszám: 03 11100598 Tel.: +36 30 618 92 92 Email: <a href="mailto:iszasogivardam@online.hu">iszasogivardam@online.hu</a>	<b>Terv szám</b> <b>K-03</b>	<b>Terv megnevezése</b> Emeleti alaprajz	<b>Méretarány</b> <b>M 1:50</b>
	<b>Megbízó:</b>	KAJDACS KÖZSÉGI ÖNKORMÁNYZAT 7051 Kajdacs, Petőfi utca 1. Képviseli: Boda János - polgármester	
<b>Tárgy:</b>	*Gyógynövény-logsztikai központ létrehozása Kajdacson* tárgyú projekt (TOP-1.1.3-15-TL1-2016-00002) 7051: Kajdacs Sport utca hrsz.: 532		
<b>Felelős tervező:</b>	Hajdú István É1-03-0080		
<b>Tervező:</b>	<b>Arhitektum Ec.</b>		
+0,00 m = 97,70mBf	<b>Kiviteli terv</b>	Dátum: 2018. 09. 25.	