


ÉSZAK-KELETI HOMLOKZAT

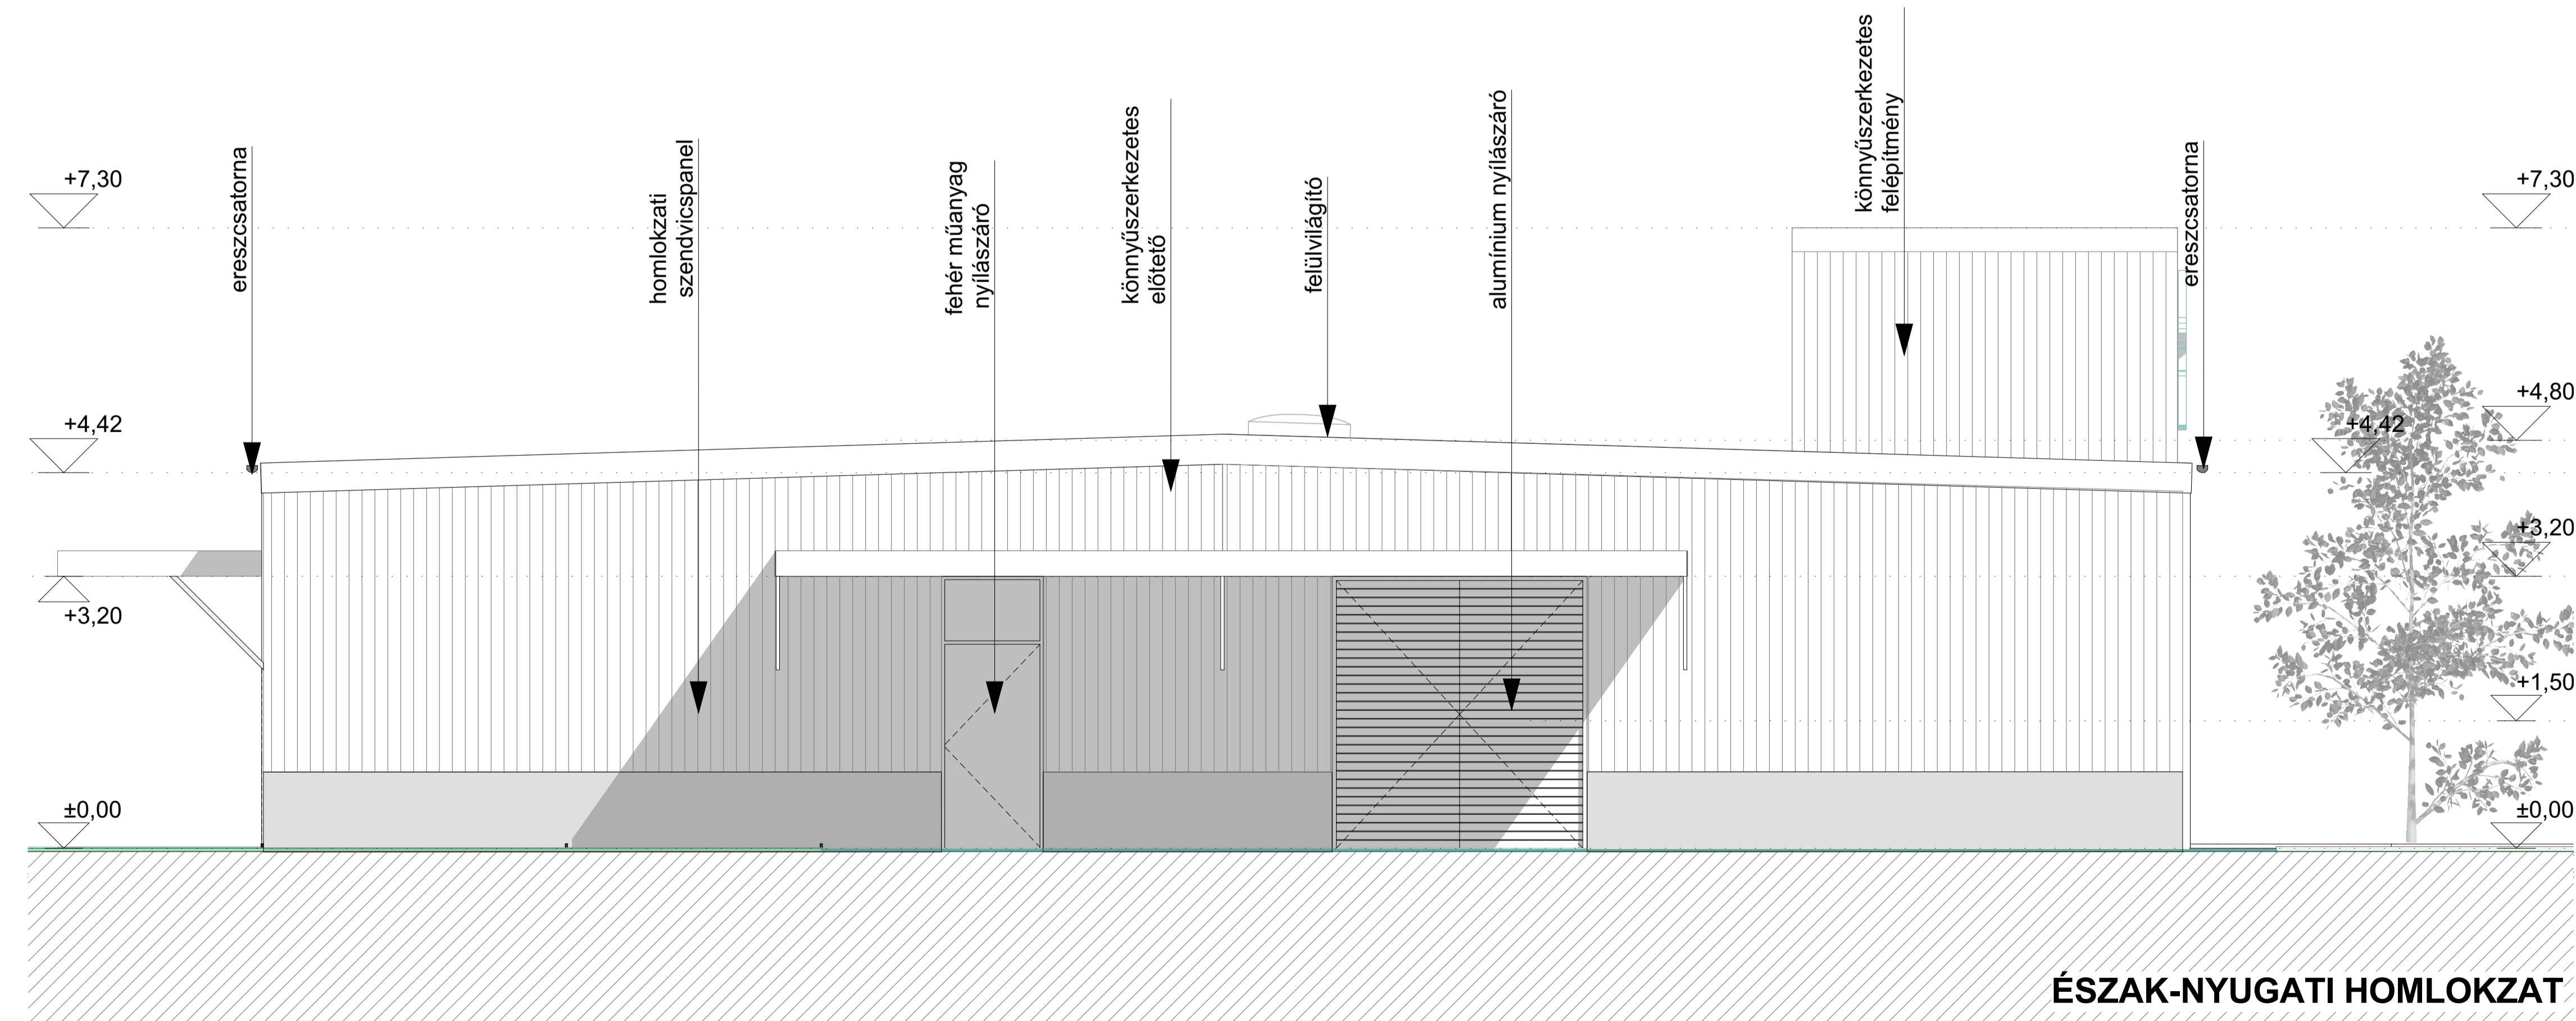

ÉSZAK-NYUGATI HOMLOKZAT

<b>ARHITEKTUM EC.</b> Cím: 6000 Kecskemét, Losonczy u. 8. Adószám: 22721927-2-03 Cégjegyzékszám: 03 11100598 Tel.: +36 30 618 92 92 Email: tiszakajdacs@arhitektumec.com	<b>Terv szám</b> <b>E-07</b>	<b>Terv megnevezése</b> Északkeleti Északnyugati Homlokzatok	<b>Méretarány</b> <b>M 1:50</b>
	<b>Megbízó:</b>	KAJDACS KÖZSÉGI ÖNKORMÁNYZAT 7051 Kajdacs, Petőfi utca 1. Képviseli: Boda János - polgármester	
	<b>Tárgy:</b>	"Gyógyintézmény-logisztikai központ létrehozása Kajdacs" tárgyú projekt (TOP-1.1.3-15-TL1-2016-00002) 7051: Kajdacs Sport utca hrsz.: 532	
	<b>Felelős tervező:</b>	Hajdú István É1-03-0080	
	<b>Tervező:</b>	<b>Arhitektum Ec.</b>	