


DÉL-NYUGATI HOMLOKZAT

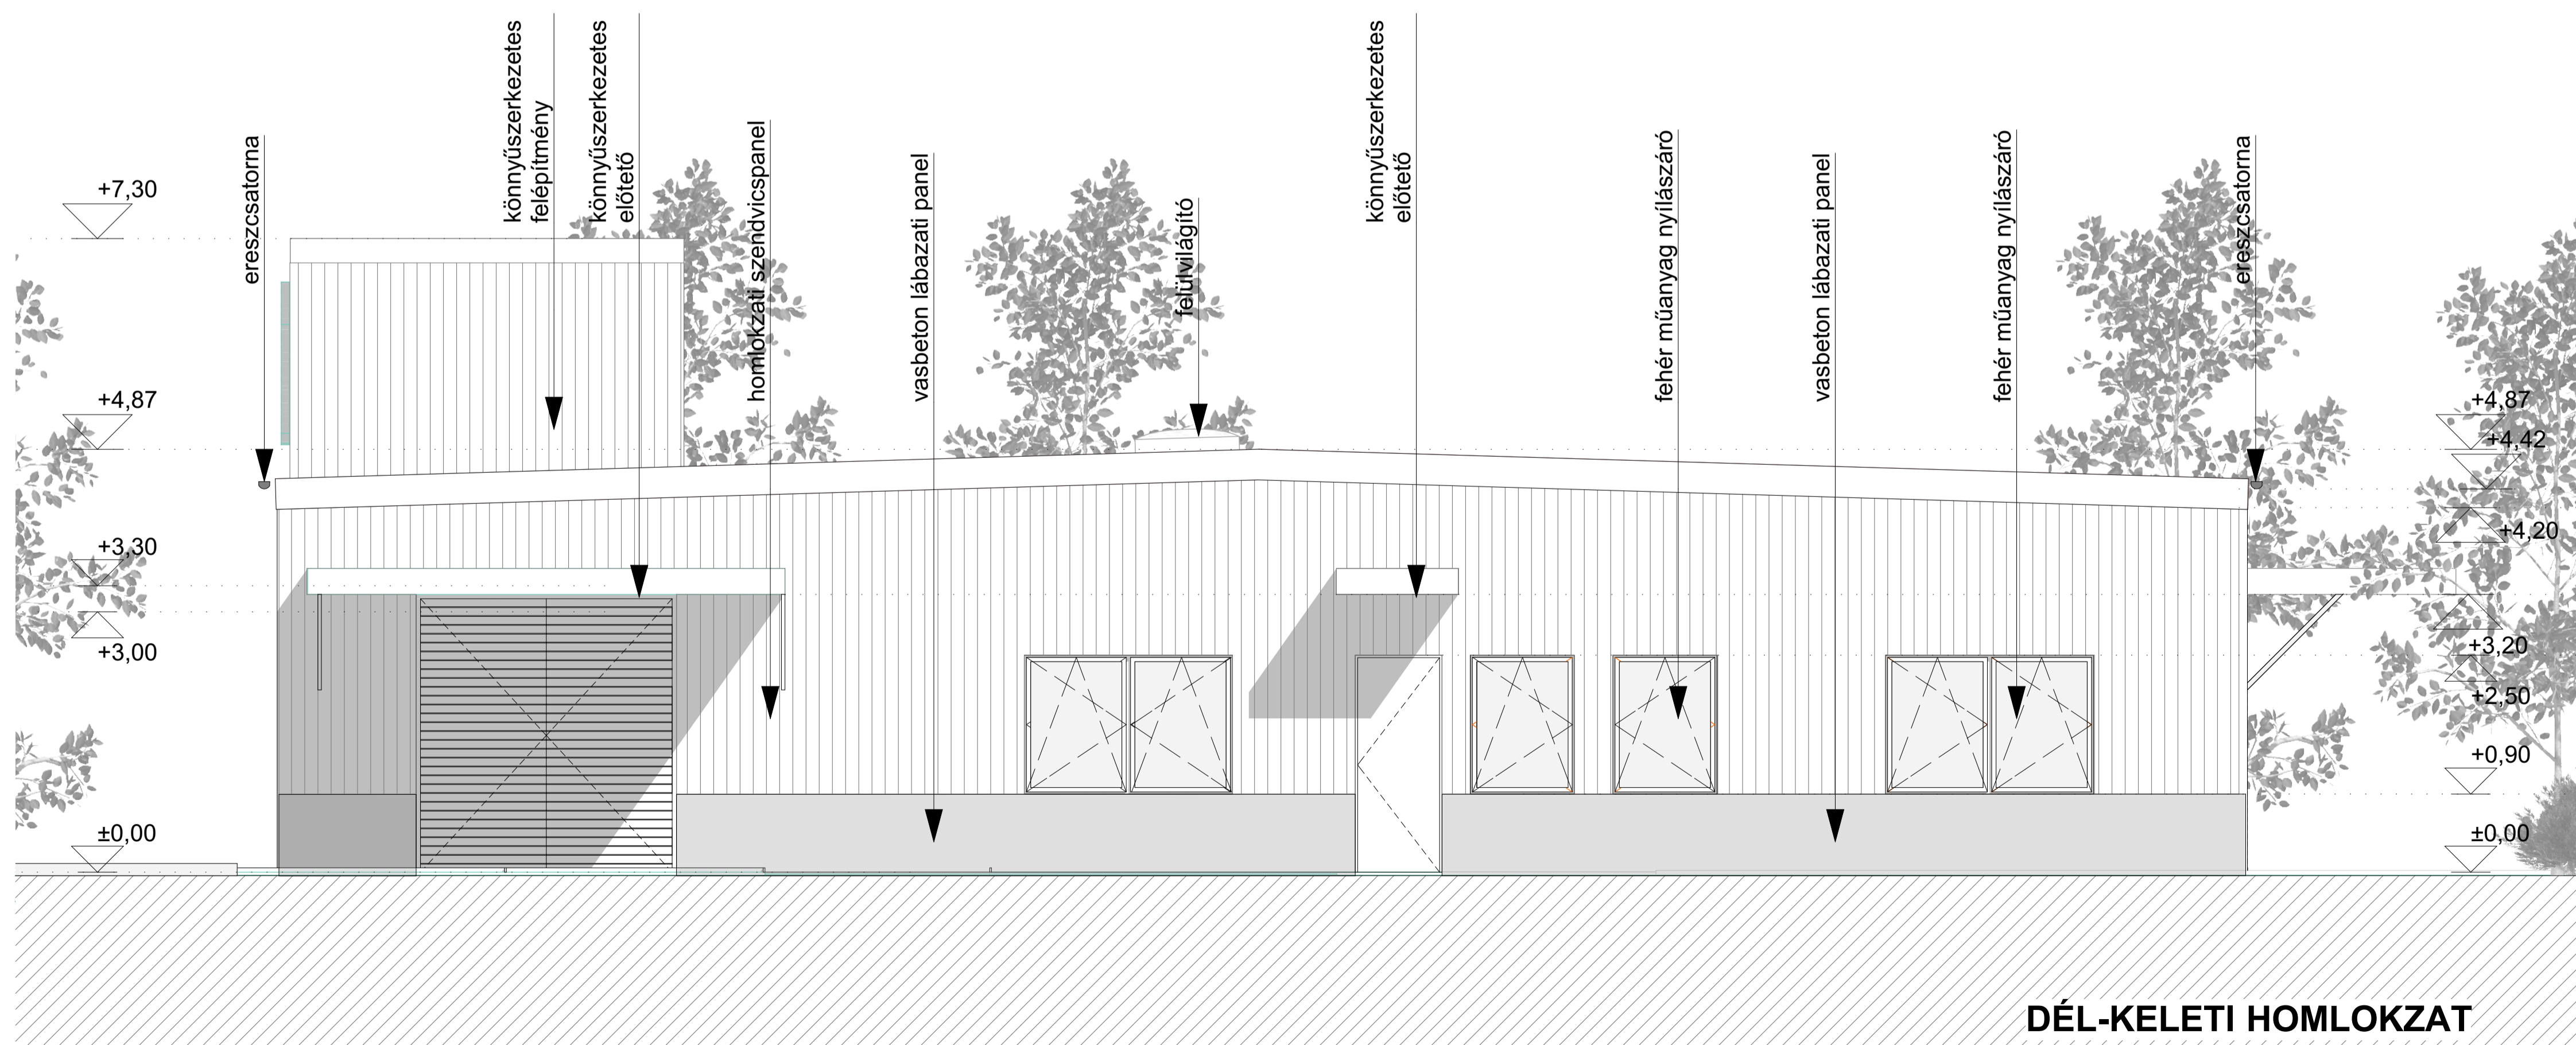

DÉL-KELETI HOMLOKZAT

Terv szám	Terv megnevezése	Méretarány
K-06	Déleleti és Délnyugati Homlokzatok	M 1:50
Megbízó:	KAJDACS KÖZSÉGI ÖNKORMÁNYZAT 7051 Kajdacs, Petőfi utca 1. Képviseli: Boda János - polgármester	
Tárgy:	"Gyógynövény-logisztikai központ létrehozása Kajdacson" tárgyú projekt (TOP-1.1.3-15-TL1-2016-00002) 7051: Kajdacs Sport utca hrsz.: 532	
Felelős tervező:	Hajdú István É1-03-0080	
Tervező:	Arhitektum Ec.	
+0,00 m = 97,70mBf	Kiviteli terv	Dátum: 2018. 09. 25.

ARHITEKTUM EC.  
Cím: 6000 Kecskemét,  
Losonczy u. 8.  
Adószám: 22721927-2-03  
Céginformációs szám: 03 11100598  
Tel.: +36 30 618 92 92  
Email: [iszakogruadnan@f-online.hu](mailto:iszakogruadnan@f-online.hu)

